

LEGENDA

- LÍMIT DE SÒL URBÀ
- - - LÍMIT DE POLIGON
- DEFINICIÓ I/O MODIFICACIÓ D'ALINEACIONS
- ESPAI LLUIRE PÚBLIC : ZONA VERDA
- ▨ ESPAI LLUIRE PRIVATS
- ▩ PASSOS DE VIANANTS
- ▧ PROFUNDITAT D'EDIFICACIÓ
- ▤ PORTXO OBLIGATORI A PLANTA BAIXA

ZONA DE SERVEIS O TERCIARI

- (C) COMERCIAL
- (E) ESCOLAR
- (R) RELIGIÓS
- (D) ESPORTIU
- (A) SANITARI-ASSISTENCIAL
- (S) SOCIOCULTURAL
- (M) MUNICIPAL DIVERS

ACTIVITATS I INSTAL·LACIONS COMPLEMENTÀRIES

- (I) INFRAESTRUCTURES

EXCM. AJUNTAMENT D'ALCÚDIA

NORMES SUBSIDIÀRIES DEL PLANEJAMENT

RGE CIM: 35463
23-12-2011
41/2011-PU



MODIFICACIÓ NN.SS. Núm. 2

PLÀNOL ALINEACIONS, SEPARACIONS I PROFUNDITATS EDIFICABLES EN SÒL URBÀ

EMPLAÇAMENT L'HORT DE LES BARRERES, SES FORQUES, SANT SEBASTIÀ I AVINGUDA D'INCA

FASE **ORDENACIÓ**

FULL 5.1.1 (MODIFICACIÓ) **ESCALA** 1:1000 **NOVEMBRE 2011**

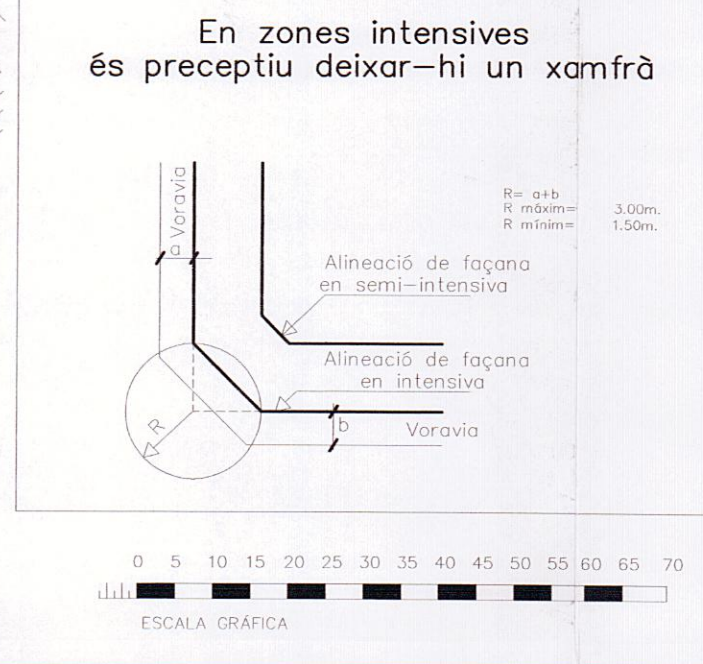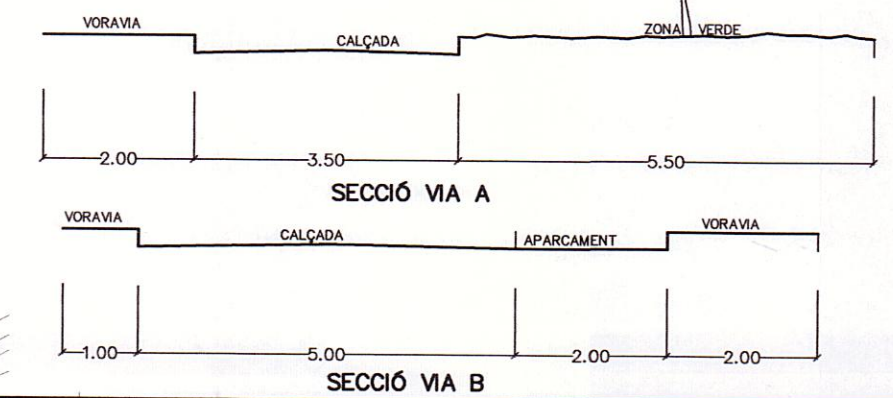

UNITAT D'ACTUACIÓ 12

En zones intensives és preceptiu deixar-hi un xamfrà

NORMA 2.3.06

OCUPACIÓ EN PLANTA SOTERRANÍ

Comissió Insular d'Ordenació del Territori i Urbanisme
APROVAT DEFINITIVAMENT AMB PRESCRIPCIÓ

23 MAIG 2012

Antonio Ramis Ramos
ARQUITECTE

El Ple de l'Ajuntament, en sessió celebrada dia 7 NOV. 2011 acordar l'APROVACIÓ PROVISIONAL.

Alcúdia, 28 NOV. 2011

El Secretari