
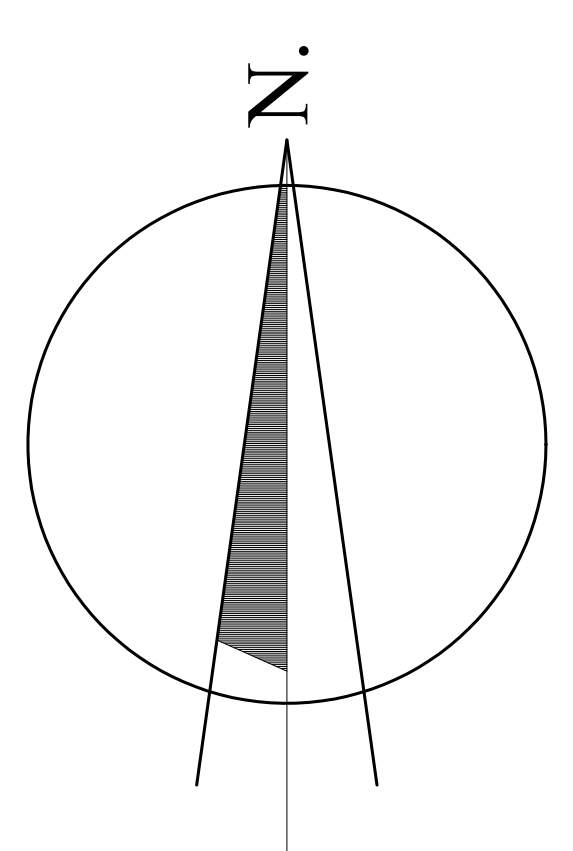
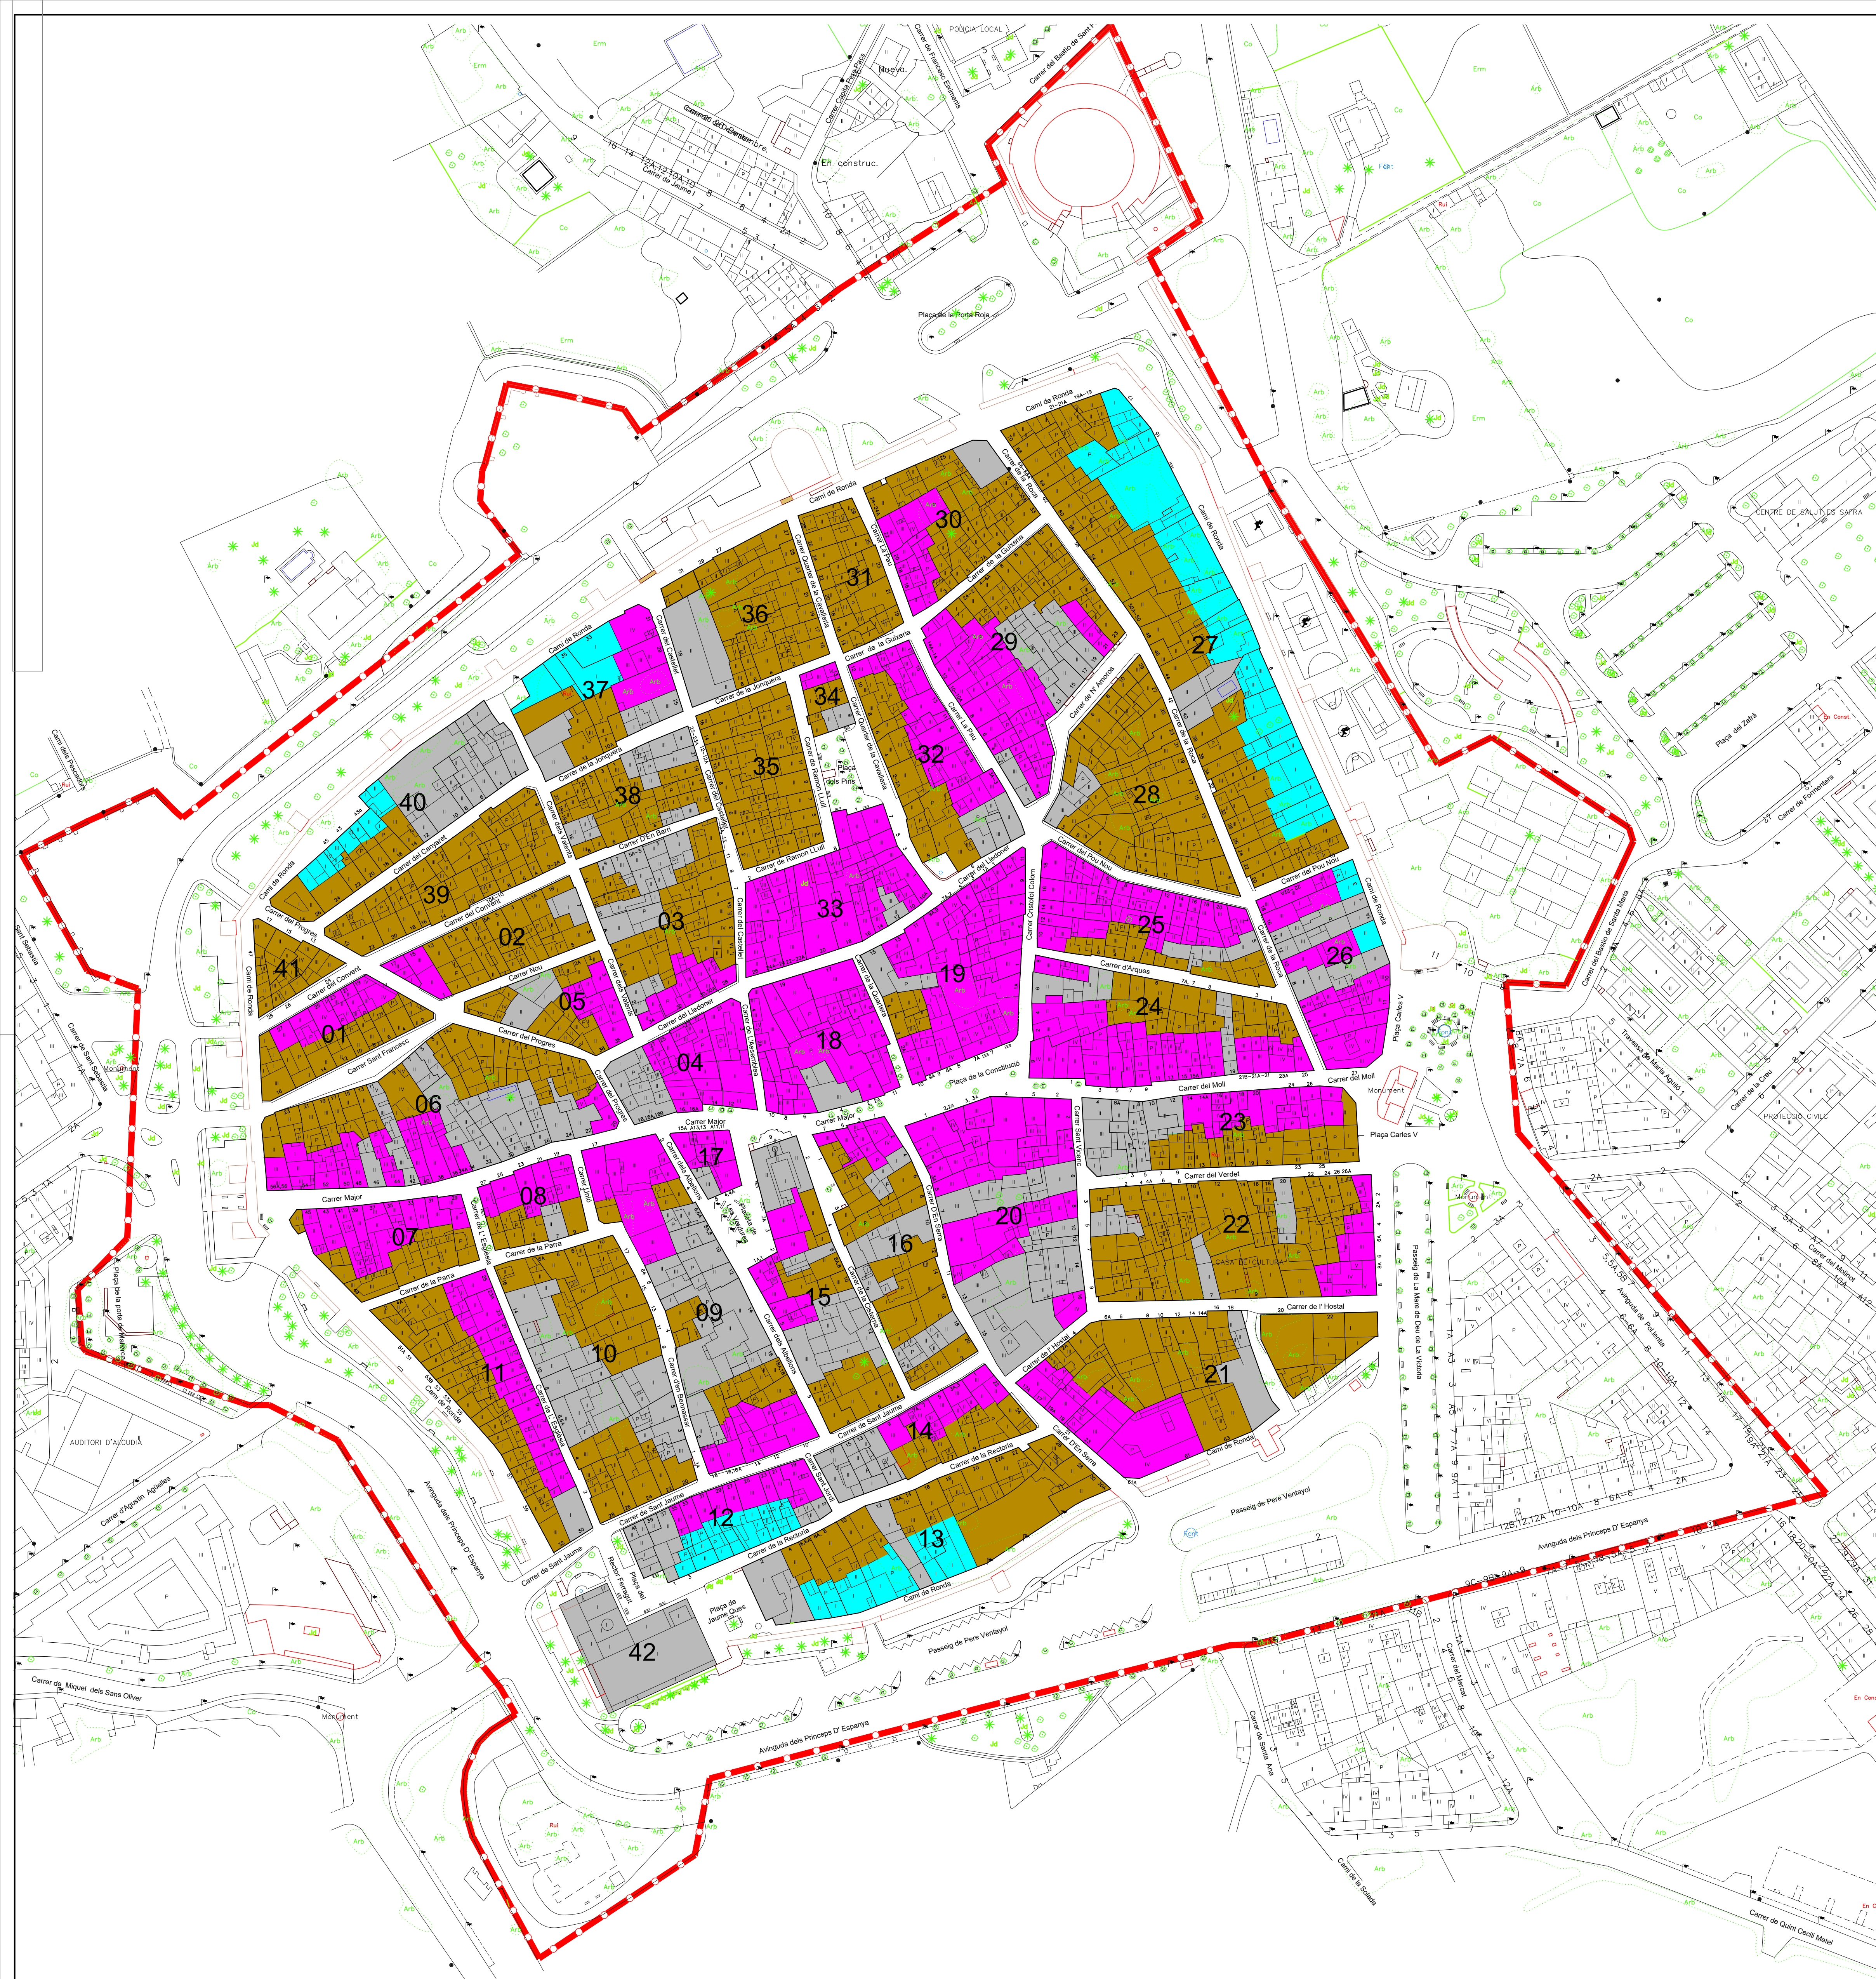


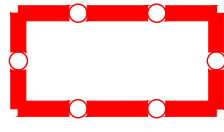


-  LÍMIT CONJUNT HISTÒRIC D'ALCÚDIA
-  EDIFICI CATALOGAT
- 21 NOMBRE D'ILLA AL CATELEG

ORDENACIÓ D'ALÇÀRIES

-  PLANTA BAIXA
-  PLANTA BAIXA + 1 PLANTA PIS
-  PLANTA BAIXA + 2 PLANTA PIS

LES TRAMES ESPECIFICADES AL PLÀNOL SÓN INDICATIVES ÚNICAMENT DEL NOMBRE MÀXIM DE PLANTES EDIFICABLES A CADA TRAM DE CARRER, MANTENINT EN TOT CAS LA RESTA DE PARÀMETRES D'EDIFICACIÓ ESTABLERTS A L'APART 2 DE LA FITXA 01(CA-1)

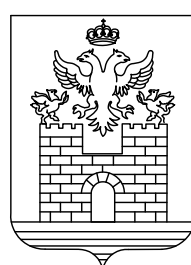 EXCM. AJUNTAMENT D'ALCÚDIA			
NORMES SUBSIDIARIES DEL PLANEJAMENT			
MODIFICACIÓ NN.SS. Núm. 12A			
PLÀNOL	CONJUNT HISTÒRIC D'ALCÚDIA ORDENACIÓ D'ALTURES		
FASE	ORDENACIÓ		
FULL	5.1.5	ESCALA 1:1000	FEBRER 2025
ARQUITECTE			