


- ART
- AIP-V ÀMBIT D'INTERVENCIÓ PAISATGÍSTICA AIP-5
- ZONA E-1 ÀREES AMB ENTORNS OBSCURS
- ZONA E-2 ÀREES DE BAIXA BRILLANTOR
- ZONA E-3 ÀREES DE BRILLANTOR MITJANA
- ZONA E-4 ÀREES DE BRILLANTOR ALTA

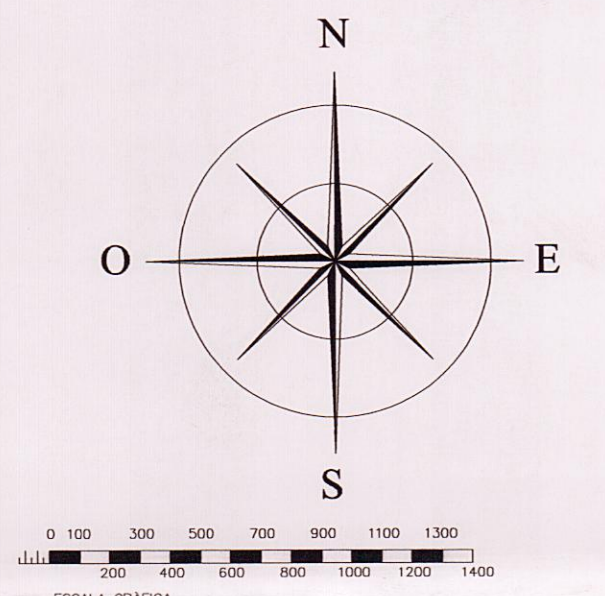

EXCM. AJUNTAMENT  
D'ALCUDIA

NORMES SUBSIDIÀRIES  
DEL  
PLANEJAMENT

MODIFICACIÓ NN.SS. Núm. 4

PLÀNOL

SÒL NO URBANITZABLE  
DELIMITACIÓ DE ZONES POSSIBLES RISCOS  
(Z.P.R.)  
CONTAMINACIÓ LUMÍNICA

Comissió Insular d'Urbanisme  
30 JUL. 2018

RGE CIM: 12377  
04-04-2018  
19/2015-PU

FASE **ORDENACIÓ**

FULL	3-3.6 (MODIFICACIÓ)	ESCALA 1:25.000	AGOST 2017
------	------------------------	-----------------	------------

 ANTONIO RAMIS RAMOS 2017.09.14 13:07:40 +02'00'  Arquitecte	EI PLE DE L'AJUNTAMENT, EN SESSIÓ EXTRAORDINÀRIA CELEBRADA DIA 8 DE SETEMBRE DEL 2017 ACORDA PER MAJORIA ABSOLUTA APROVAR LA PRESENT DOCUMENTACIÓ PER A ESMENAR LES DEFICIÈNCIES ACORDADES PER LA COMISSIÓ INSULAR D'ORDENACIÓ DEL TERRITORI I URBANISME EN SESSIÓ DE 31 DE MARÇ DE 2017.	SEGUI SERRA JOAN - DNI 42987148 X  Firmado digitalmente por SEGUI SERRA JOAN - DNI 42987148X Fecha: 2017.09.22 08:59:21 +02'00'
---	---	--