

LEGENDA

- SOL URBA
- SOL URBANITZABLE
- SOL URBANITZABLE
- AIP-V AMBIT D'INTERVENCIÓ PAISATGÍSTICA AIP-5

XARXA D'ABASTAMENT D'AIGUA

- CONDUCCIÓ D'ALIMENTACIÓ
- ESTACIÓ D'IMPULSIÓ
- DEPOSIT DE REGULACIÓ

0 100 300 500 700 900 1100 1300
ESCALA GRÀFICA

EXCM. AJUNTAMENT D'ALCUDIA

NORMES SUBSIDIÀRIES DEL PLANEJAMENT

MODIFICACIÓ NN.SS. Núm. 4

PLÀNOL **ABASTAMENT D'AIGUA**

30 JUL 2018
[Signature]


FASE **ORDENACIÓ**

FULL **4.2** ESCALA 1:20.000 AGOST 2017
(MODIFICACIÓ)

[Signature] **ANTONIO RAMIS RAMOS**
13:11:32 +02'00'
Arquitecte

EL PLE DE L'AJUNTAMENT, EN SESSIÓ EXTRAORDINÀRIA CELEBRADA DIA 8 DE SETEMBRE DEL 2017 ACORDA PER MAJORIA ABSOLUTA APROVAR LA PRESENT DOCUMENTACIÓ PER A ESMENAR LES DEFICIÈNCIES ACORDADES PER LA COMISSIÓ INSULAR D'ORDENACIÓ DEL TERRITORI I URBANISME EN SESSIÓ DE 31 DE MARÇ DE 2017.

SEGUI SERRA JOAN - DNI 42987148X
42987148 2017.09.22 09:03:38 +02'00'
Firmado digitalmente por SEGUI SERRA JOAN - DNI 42987148X Fecha: 2017.09.22 09:03:38 +02'00'

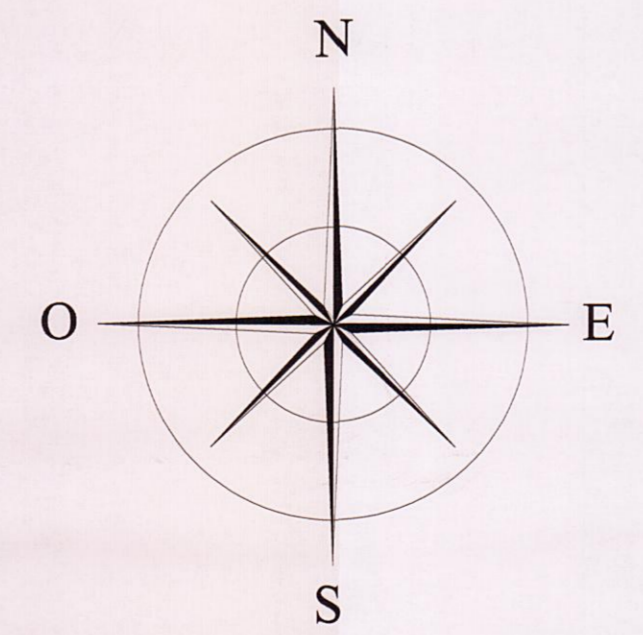

RGE CIM: 12377
04-04-2018
19/2015-PU