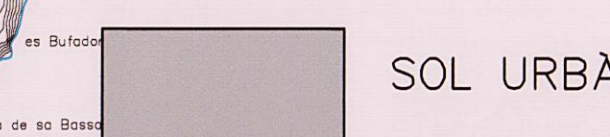
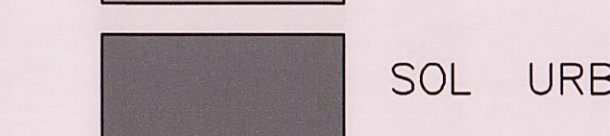

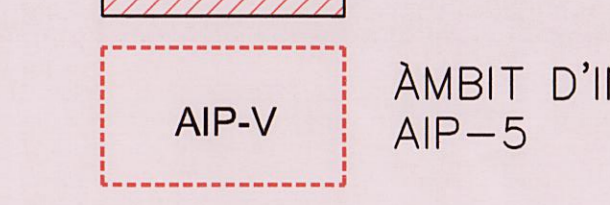
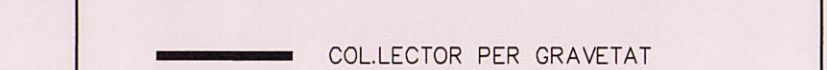
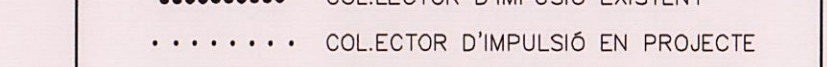
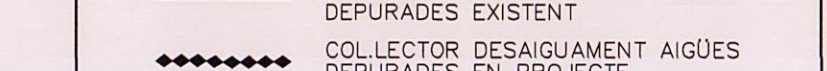
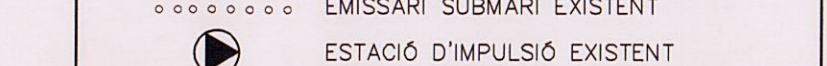
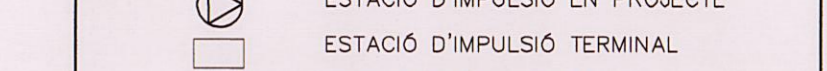
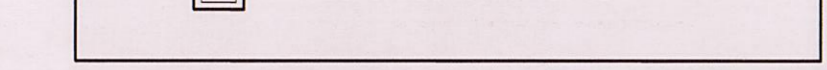
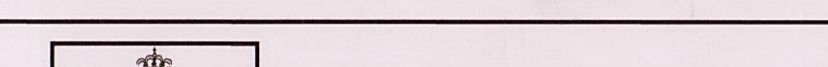

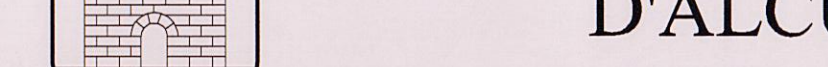
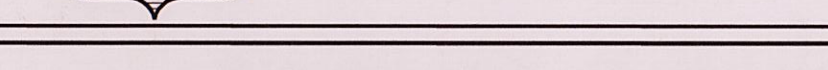


MAR MEDITERRÀNIA

MAR MEDITERRÀNIA

-  SOL URBA
-  SOL URBANITZABLE
-  ART
-  AMBIT D'INTERVENCIÓ PAISATGISTICA AIP-V

- XARXA DE SANEJAMENT**
-  COLLECTOR PER GRAVITAT
 -  COLLECTOR D'IMPULSIÓ EXISTENT
 -  COLLECTOR D'IMPULSIÓ EN PROJECTE
 -  COLLECTOR DESAIGUAMENT AIGDES SEPARADES EXISTENT
 -  COLLECTOR DESAIGUAMENT AIGDES SEPARADES EN PROJECTE
 -  EMISSARI SUBMARI EXISTENT
 -  ESTADI D'IMPULSIÓ EXISTENT
 -  ESTADI D'IMPULSIÓ EN PROJECTE
 -  ESTADI D'IMPULSIÓ TERMINAL
 -  SEPURADORA MUNICIPAL

EXCM. AJUNTAMENT D'ALCUDIA

NORMES SUBSIDIARIES DEL PLANEJAMENT

MODIFICACIÓ NN.SS. Núm. 4

PLÀNOL **SANEJAMENT**

RGE CIM: 12377
04-04-2018
19/2015-PU

FASE **ORDENACIÓ**

FULL **4.3** ESCALA 1:10.000 AGOST 2017

Arquitecte **ANTONIO RAMOS RAMOS** 2017.09.14 13:12:25 +02'00'

SI PLE DE L'AJUNTAMENT EN SESSIÓ EXTRAORDINÀRIA CELEBRADA DA 8 DE SETEMBRE DEL 2017 ACCORDA PER MAJORIA ABSOLUTA APROVAR EL PRESENT DOCUMENTACIÓ PER A ESMENAR LES INICIALS D'ORDENACIÓ DEL TERRITORI I ORDENAR EN SESSIÓ DE 31 DE MARÇ DE 2017.

SEGUI SERRA JOAN - DNI 42987148X 42987148X 09043-0207

