





SOL URBA
SOL URBANITZABLE

XARXA D'ENERGIA ELÈCTRICA

— LÍNEA A.T. 220 KV.
 — LÍNEA A.T. 66 KV.
 — LÍNEA A.T. 15 KV.

▨ CENTRAL TERMICA
 ■ SUBESTACIÓ
 ● CENTRE DE TRANSFORMACIÓ

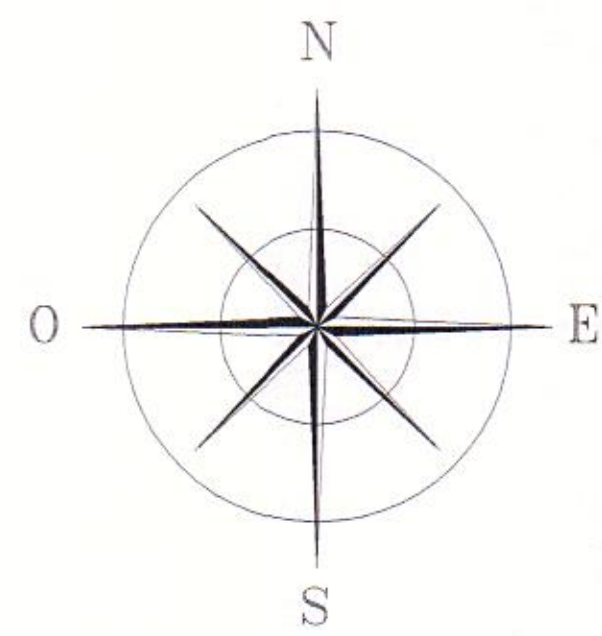

 **EXCM. AJUNTAMENT D'ALCUDIA**

NORMES SUBSIDIARIES DEL PLANEJAMENT

COMPLIMENTACIÓ PRESCRIPCIONS A L'APROVACIÓ DEFINITIVA DE LA C.I.U.T.U.P.H de 01/02/2007


PLÀNOL

El Ple de l'Ajuntament de Alcúdia, celebrat el dia 12 de NOVEMBRE de 2007, acordà la seva aprovació.

Alcúdia, 12 NOV. 2007. **TERME MUNICIPAL**
 El Sr. **ENERGIA ELÈCTRICA**

FASE **ORDENACIÓ**

FULL **4.4** ESCALA 1:20.000 OCTUBRE 2007


Antonio Ramis Ramos
 Arquitecte