


NORMA 2.3.06

En zones intensives és preceptiu deixar-hi un xamfrà

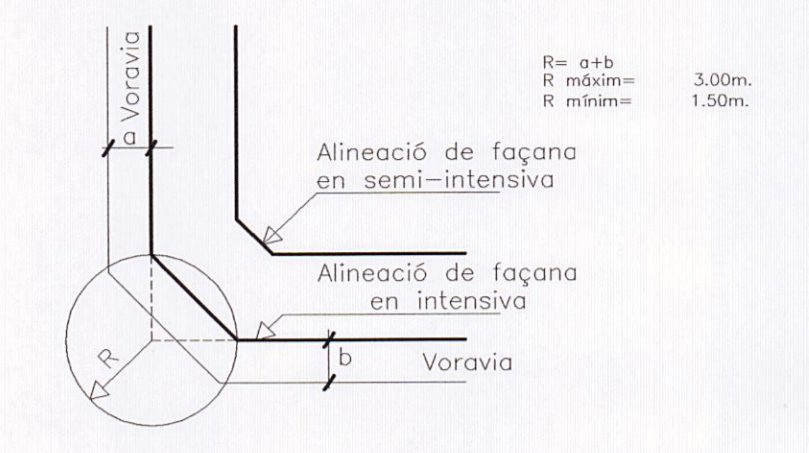

- LÍMIT DEL SÒL URBÀ
- DEFINICIÓ I/O MODIFICACIÓ D'ALINEACIONS
- PASSOS DE MANANTS

- ESPAIS LLIURES PÚBLICS: ZONES VERDES
 - ESPAIS LLIURES PRIVATS
 - ORDENACIÓ D'IL·LETES EN EL PLÀNOL QUE S'ESMENTA
 - POSSIBILITAT DE PORTXO A PL. BAIXA
 - LÍMIT DE POLÍGONS
- ZONA DE SERVEIS O TERCARI**
 - ZONA D'EQUIPAMENTS**
 - COMERCIAL
 - ESCOLAR
 - RELIGIOS
 - ESPORTIU
 - SANITARI-ASSISTENCIAL
 - SOCIOCULTURAL
 - MUNICIPAL DIVERS
 - ACTIVTATS I INSTAL·LACIONS COMPLEMENTÀRIES**
 - INFRAESTRUCTURES



EXCM. AJUNTAMENT D'ALCÚDIA

NORMES SUBSIDIÀRIES DEL PLANEJAMENT

El present Pla d'Ordenació Municipal, en sessió celebrada el dia 9 de GEN. 2007, aconsegueix la seva aprovació.

Alcúdia, 18 Juny 2007

El Secretari

PLÀNOL	ALINEACIONS, SEPARACIONS I PROFUNDITATS EDIFICABLES EN SÒL URBÀ.		
EMPLAÇAMENT	CA NA FERRERA		
FASE	ORDENACIÓ		
FULL	5.1.3	ESCALA 1:1000	DESEMBRE 2006
Antonio Ramis Ramos ARQUITECTE			