



LA PARCEL·LACIÓ GRAFIADA EN ELS PLÀNOLS ÉS INDICATIVA, I MANTENEN LA SEVA VIGÈNCIA LES LICÈNCIES MUNICIPALS DE PARCEL·LACIÓ, AMB LES LIMITACIONS CONTINGUDES EN AQUESTES N.N.S.S.

E1c EDIFICABILITAT NETA 1.15m<sup>3</sup>/m<sup>2</sup>  
MÀXIM 1 HABITATGE PER PARCEL·LA


- LÍNIA D'AGUA.
- LÍMIT DE LA PARTIDÓ DE LA ZONA DEL DOMINI PÚBLIC.
- LÍNIA DE LA RIBERA DE LA MAR.
- · · · · LÍMIT DE LA SERVIDUT DE TRÀNSIT.
- · · · · LÍMIT DE LA SERVIDUT DE PROTECCIÓ.
- LÍMIT DE LA Z.M.T ANTERIOR A LA LLEI 22/1.988.

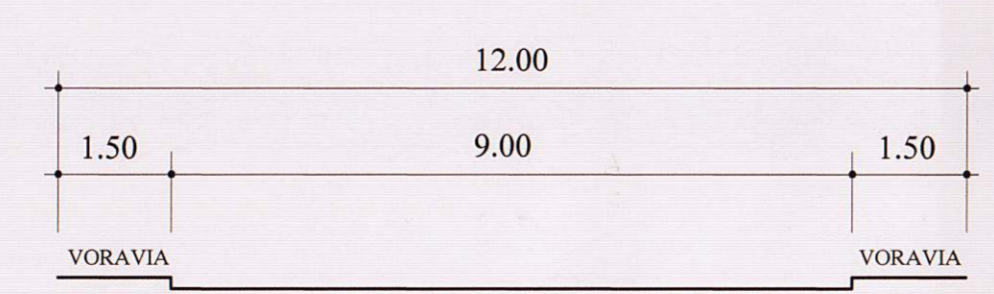


SECCIO VIA Q

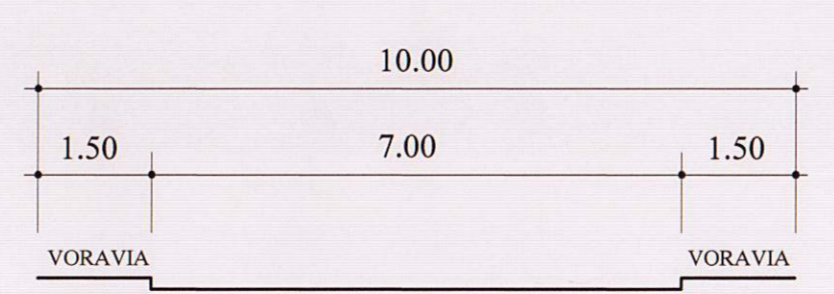

SECCIO VIES A,C,D,E,F,G,H,P

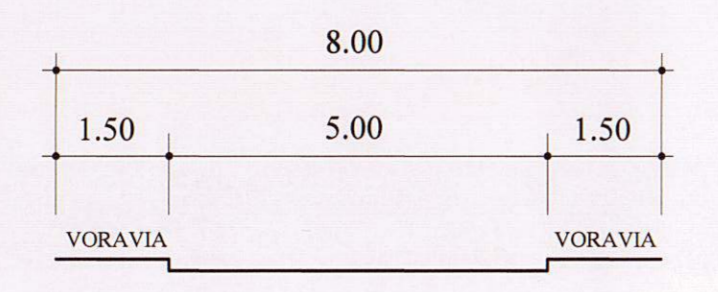


SECCIO VIES I,J,K,L,M,N,O

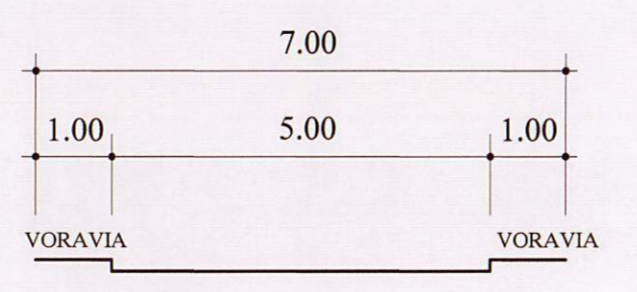

SECCIO VIA R

DETALLS SECCIONS VIÀRIES  
ESCALA 1:100

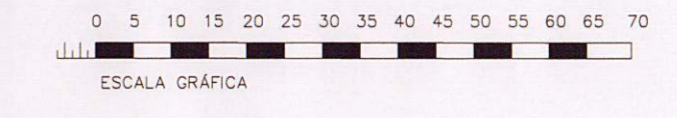

ESCALA GRÀFICA

- LÍMIT DE POLÍGON
- DEFINICIÓ I/O MODIFICACIÓ D'ALINEACIONS
- TRAÇAT DE NOVES VIES
- SECCIÓ TIPUS IX (VEGEU FULL 4.1)
- CODI D'IDENTIFICACIÓ PER A DEFINICIÓ DE RASANTS
  - O2A PUNT D'ORIGEN DEL PERFIL O2
  - O2B PUNT FINAL DEL PERFIL O2
- PASSOS DE VIANANTS
- LÍMIT POLÍGON
- NÚMERO REFERÈNCIA SECCIÓ VIA
- ZONA D'APARCAMENT PÚBLIC
- ESPAIS LLIBRES PÚBLICS: ZONES VERDES
- ESPAIS LLIBRES PÚBLICS: ESTANYS I CANALS (Pertanyen al D.P.M.T. la delimitació)
- ESPAIS LLIBRES PRIVATS
- ZONA DE SERVEIS O TERCIARI
  - COMERCIAL
  - ESCOLAR
  - RELIGIOS
  - ESPORTIU
  - SANTARI-ASSISTENCIAL
  - SOCIOCULTURAL
  - MUNICIPAL DIVERS
- ACTIVITATS I INSTAL·LACIONS COMPLEMENTÀRIES
- INFRAESTRUCTURES
- E4 CODI DE ZONA A L'EFFECTE DE L'ORDENACIÓ DE L'EDIFICACIÓ (VEGEU ELS QUADRES ANNEXOS A LES NORMES URBANÍSTIQUES)
- J OBLIGATORI ENJARDINAR
- P POSSIBILITAT DE PORXO A PL. BAIXA
- P PORXO A PL. BAIXA OBLIGATORI
- PB+1 MÀXIM PL.BAIXA + PL.PIS

EXCM. AJUNTAMENT D'ALCUDIA  
RGE CIM: 25506  
18-09-2015  
16/2015-PU

NORMES SUBSIDIÀRIES DEL PLANEJAMENT

CORRECCIÓ D'ERRORS 1/2015

PLÀNOL  
SECTOR AN2  
(pol. 1,2,3 i 11, sec. III, del P.G.69)  
ORDENACIÓ DEL SÒL URBA.

FASE  
**ORDENACIÓ**

FULL 5.2.1 ESCALA 1:1000 JUNY 2015

Antonio Ramis Ramos  
ARQUITECTE

Comissió Insular d'Ordenació del Territori i Urbanisme  
CONCRETAR ERROR MATERIAL SESSIÓ DE DATA  
8 DES. 2015  
EL SECRETARI