





4  
H2P

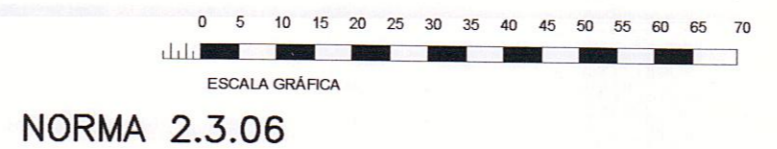

NORMA 2.3.06  
En zones intensives és preceptiu deixar-hi un xamfrà

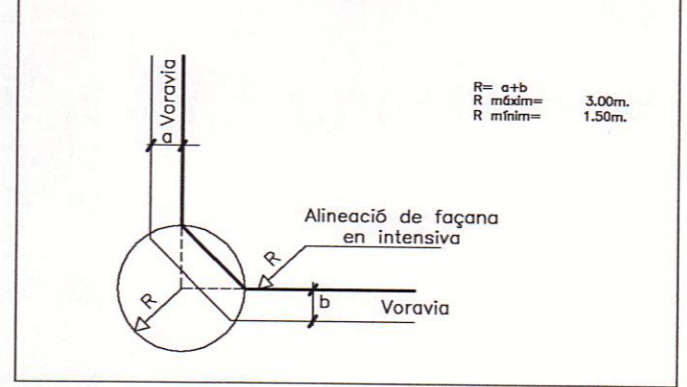

--- LÍMIT DE SÒL URBÀ

--- DEFINICIÓ I/O MODIFICACIÓ D'ALINEACIONS

- ESPAI LLIURE PÚBLIC :ZONA VERDA
- ESPAI LLIURE PRIVATS
- PASSOS DE VIANANTS
- PROFUNDITAT D'EDIFICACIÓ

- ZONA DE SERVEIS O TERCIARI**
- (C) COMERCIAL
- ZONA D'EQUIPAMENTS**
- (E) ESCOLAR
- (R) RELIGIOS
- (D) ESPORTIU
- (A) SANITARI-ASSISTENCIAL
- (S) SOCIOCULTURAL
- (M) MUNICIPAL DIVERS
- ACTIVITATS I INSTAL·LACIONS COMPLEMENTÀRIES**
- (I) INFRAESTRUCTURES

EXCM. AJUNTAMENT D'ALCÚDIA

26-06-07  
NORMES SUBSIDIÀRIES DEL PLANEJAMENT

El Ple de l'Ajuntament en sessió celebrada el dia 18 JUNY 2007 acordà la seva aprovació.  
El Secretari

PLÀNOL ALINEACIONS, SEPARACIONS I PROFUNDITATS EDIFICABLES A SÒL URBÀ.

EMPLAÇAMENT URBANITZACIÓ LA TORRETA

FASE **ORDENACIÓ**

FULL 5.5.2 ESCALA 1:1000 DESEMBRE 2006

Antonio Ramis Ramos  
ARQUITECTE

Comissió Insular d'Ordenació del Territori, Urbanisme i Patrimoni Històric.  
APROVAT DEFINITIVAMENT AMB PRESCRIPCIÓ  
01 FEBR 2007  
EL SECRETARI