


- LÍNIA D'AIGUA.
- LÍMIT PROBABLE DE LA PARTIÓ DE LA ZONA DEL DOMINI PÚBLIC.
- LÍNIA PROBABLE DE LA RIBERA DE LA MAR.
- LÍMIT PROBABLE DE LA SERVITUD DE TRÀNSIT.
- LÍMIT PROBABLE DE LA SERVITUD DE PROTECCIÓ.
- LÍMIT DE LA Z.M.T ANTERIOR A LA LLEI 22/1.988.

NORMA 2.3.06

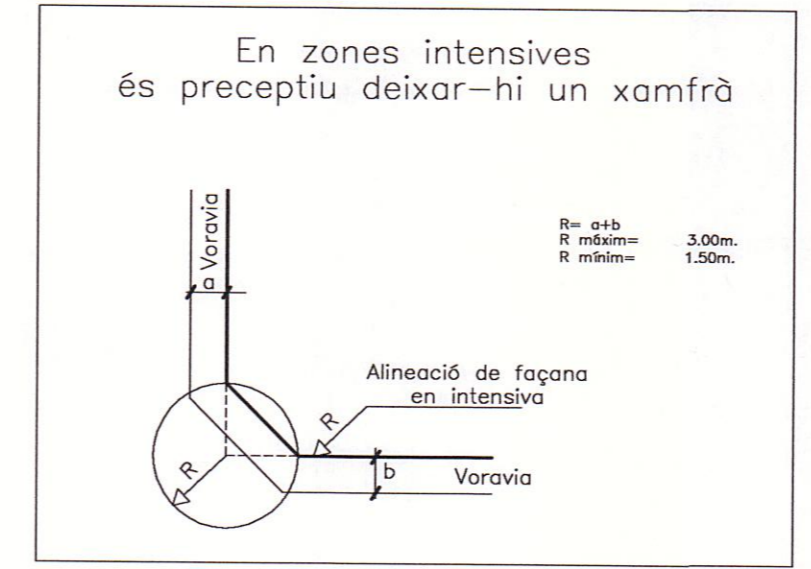

- LÍMIT DE SÒL URBÀ
- DEFINICIÓ I/O MODIFICACIÓ D'ALINEACIONS
- ÀMBIT PLA ESPECIAL DEL PORT D'ALCÚDIA
- ESPAI LLIURE PÚBLIC :ZONA VERDA
- ESPAI LLIURE PRIVATS
- PASSOS DE VIANANTS
- PROFUNDITAT D'EDIFICACIÓ

- ZONA DE SERVEIS TERCIARI**
- COMERCIAL
- ZONA D'EQUIPAMENTS**
- ESCOLAR
 - RELIGIÓS
 - ESPORTIU
 - SANITARI-ASSISTENCIAL
 - SOCIOCULTURAL
 - MUNICIPAL DIVERSES
- ACTIVITATS I INSTAL·LACIONS COMPLEMENTÀRIES**
- INFRAESTRUCTURE

EXCM. AJUNTAMENT D'ALCÚDIA

NORMES SUBSIDIÀRIES DEL PLANEJAMENT

26.06.07

2007

2007

2007

2007

PLÀNOL ALINEACIONS, SEPARACIONS I PROFUNDITATS EDIFICABLES A SÒL URBÀ.

EMPLAÇAMENT PASSEIG MARÍTIM, CARRER TEODOR CANET, CARRER PINS

FASE ORDENACIÓ

FULL 5.5.3 ESCALA 1:1000 DESEMBRE 2006

Antono Ramis Ramos
ARQUITECTE

Comissió Insular d'Ordenació del Territori, Urbanisme i Patrimoni Històric.
APROVAT DEFINITIVAMENT
AMB PRESCRIPCIONS
01 FEB 2007
EL SECRETARI