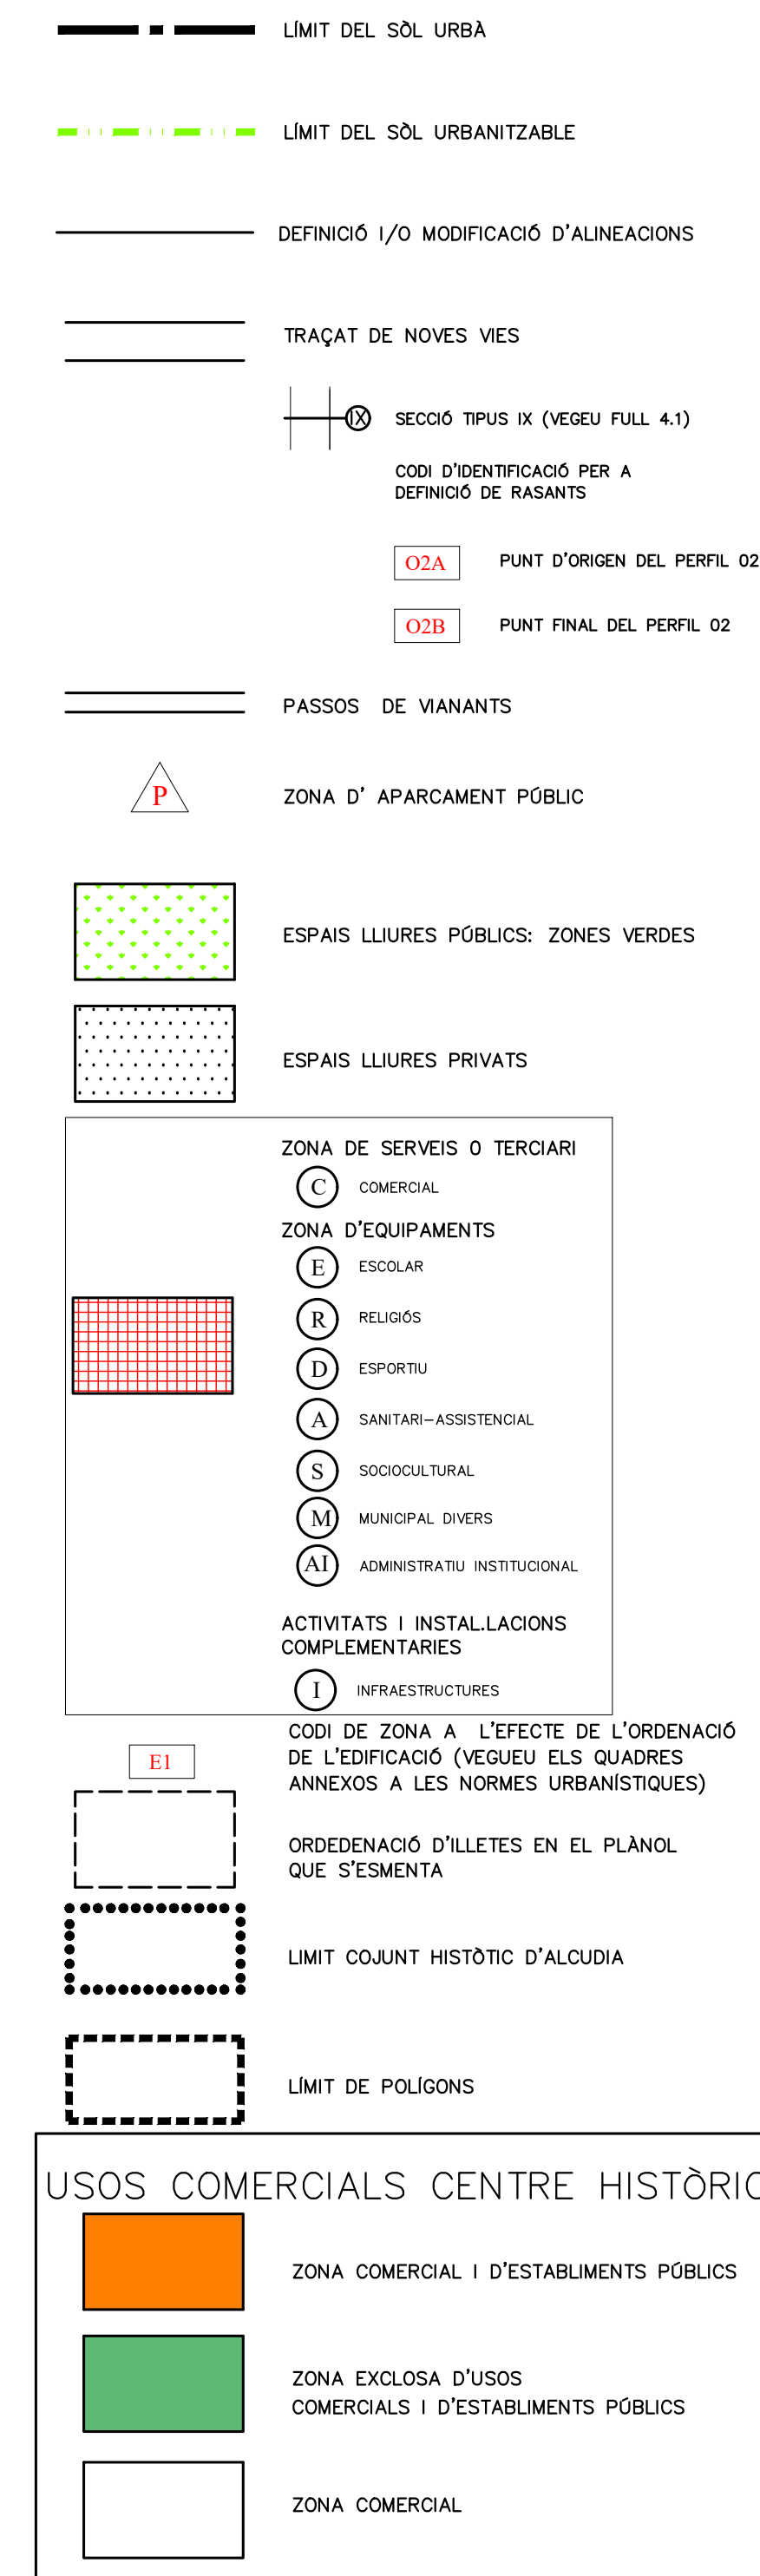


EXCM. AJUNTAMENT
D'ALCÚDIA

NORMES SUBSIDIARIES DEL PLANEJAMENT

MODIFICACIÓ NN.SS. Núm. 12A

PLÀNOL

CIUTAT D'ALCÚDIA
ORDENACIÓ DEL SÒL URBÀ

FASE

ORDENACIÓ

FULL

5.1

ESCALA	1:2000
--------	--------

FEBRER 2025

ARQUITECTE