

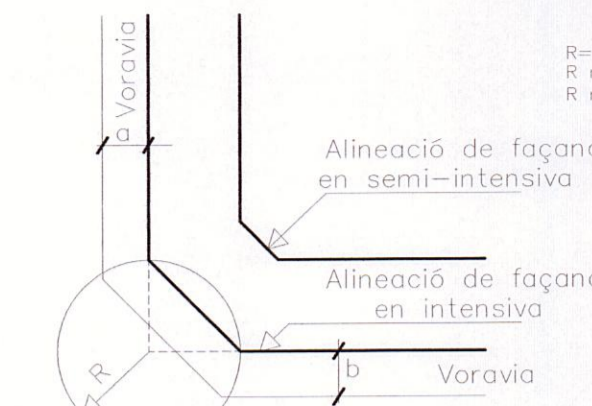


En zones intensives és preceptiu deixar-hi un xamfrà

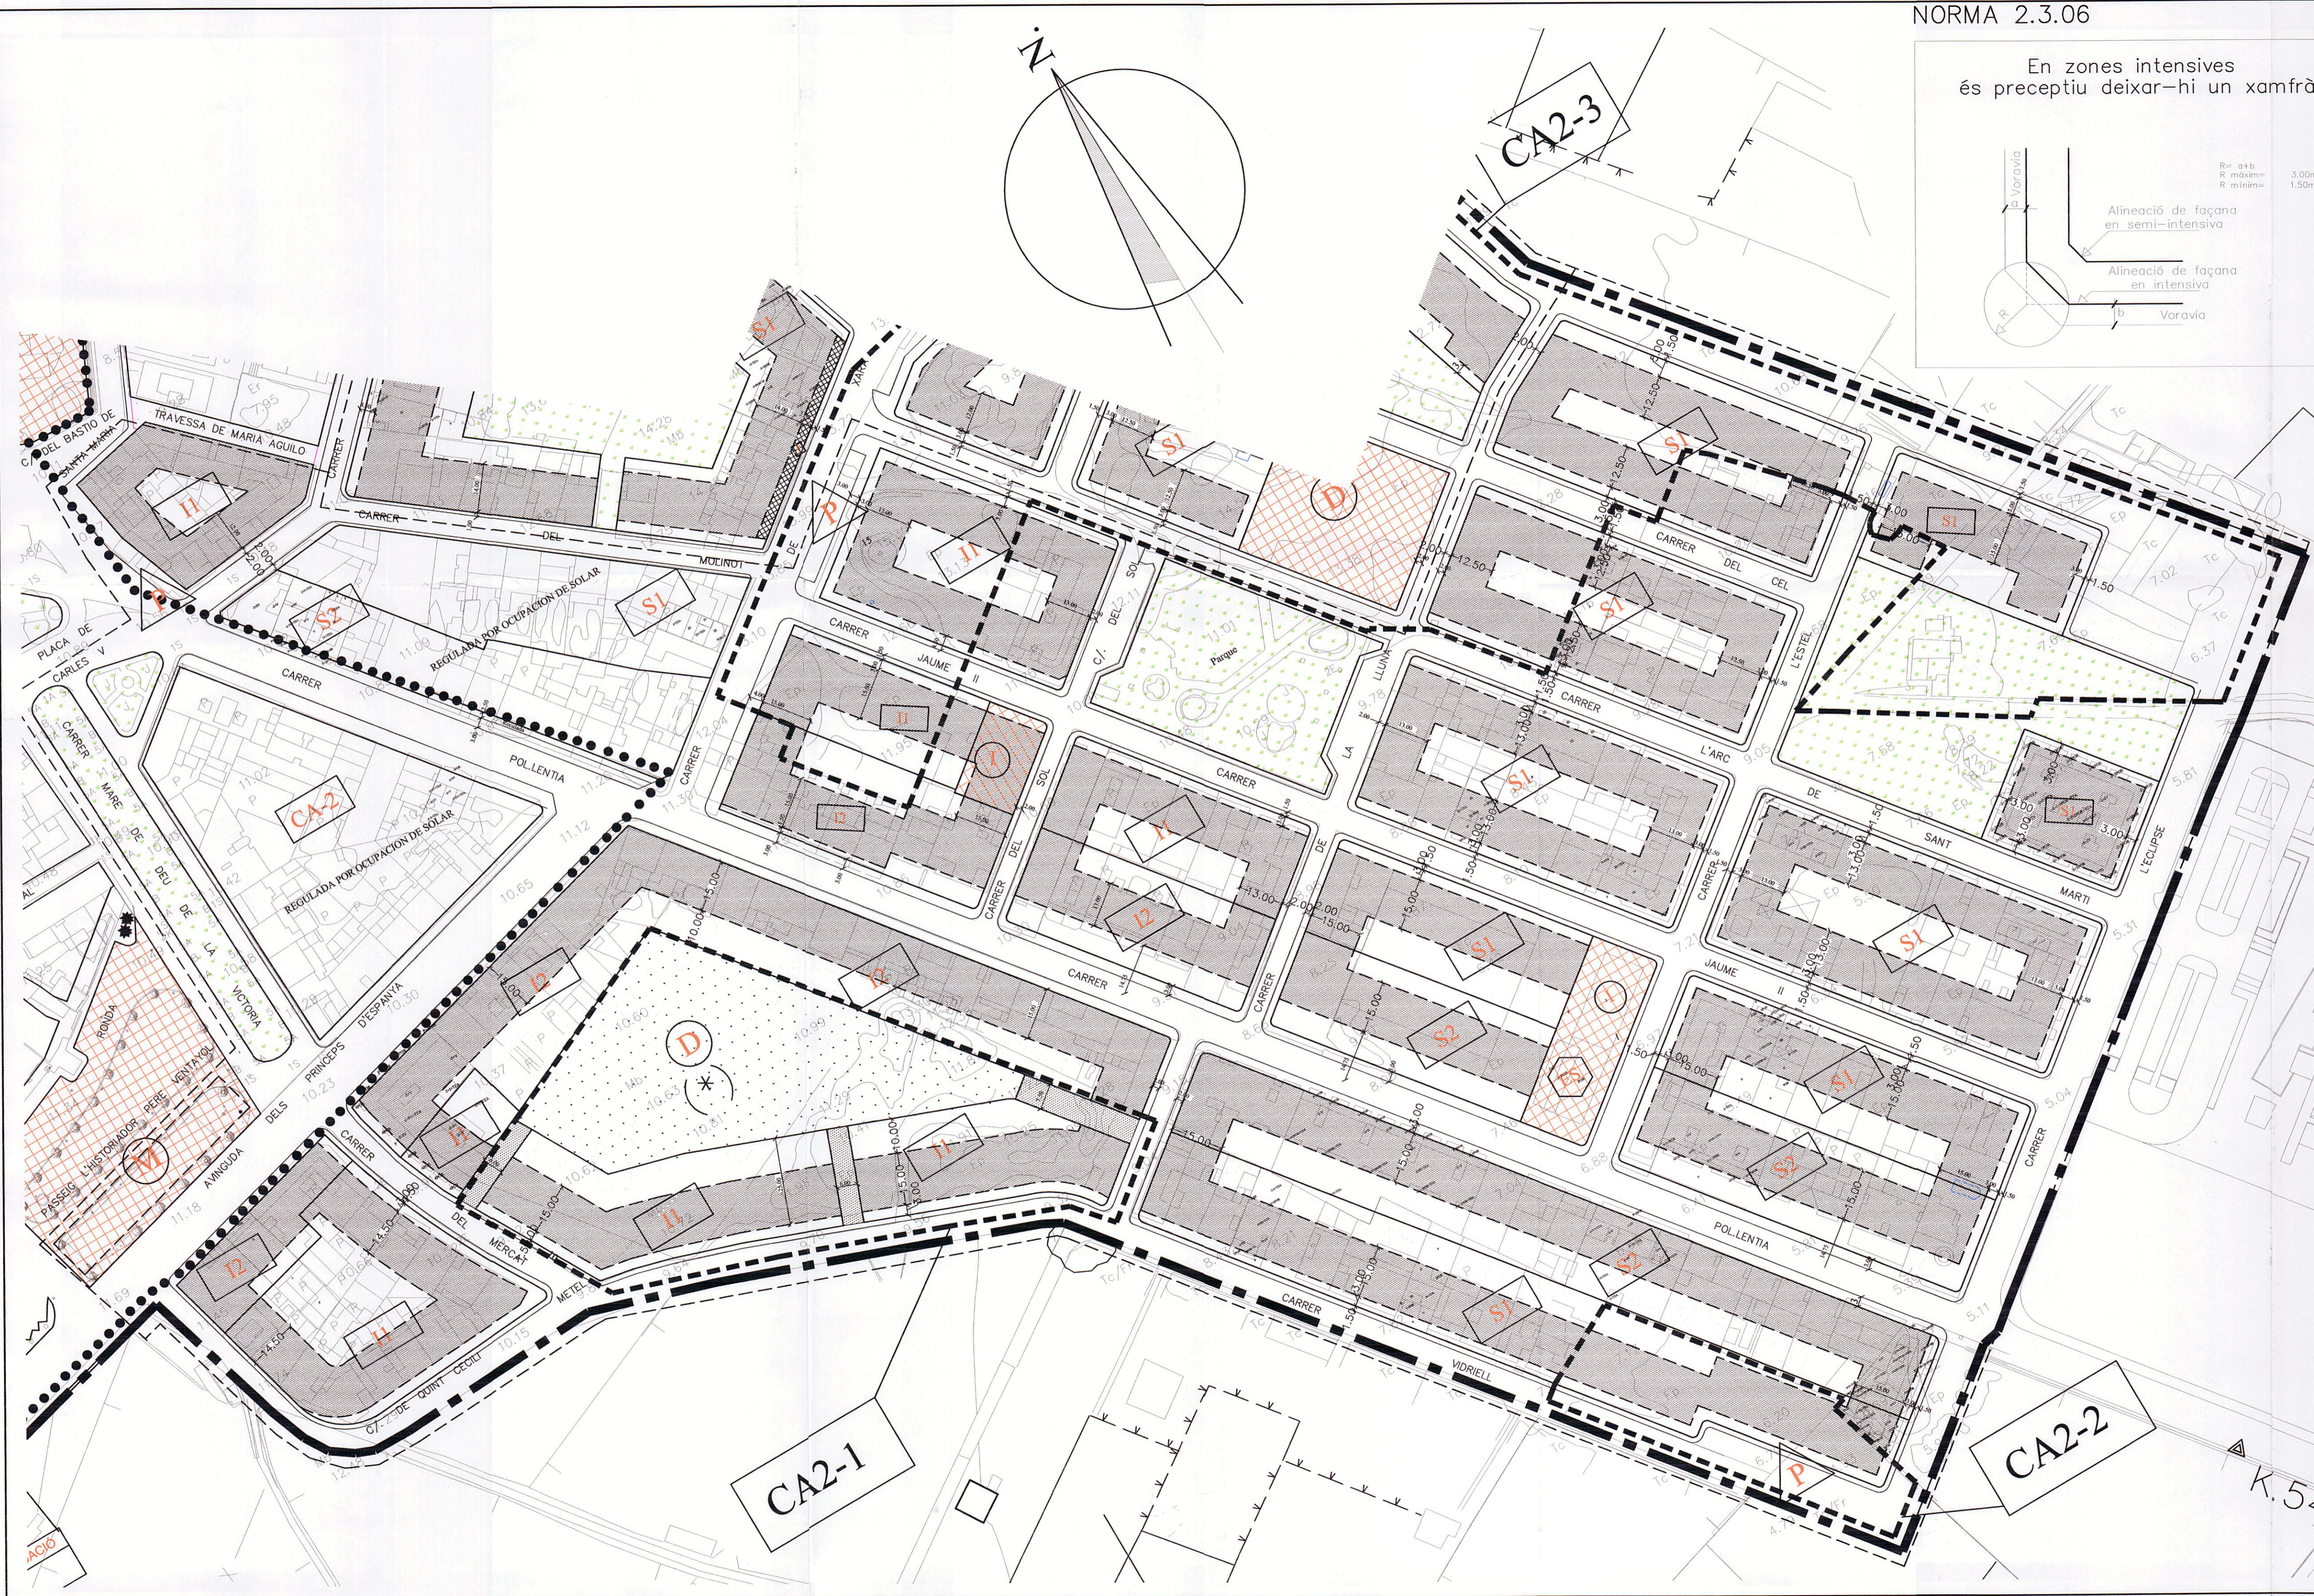

- ESPAI LLIURE PÚBLIC : ZONA VERDA
- ESPAI LLIURE PRIVATS
- PASSOS DE VIANANTS
- PROFUNDITAT D'EDIFICACIÓ

- ZONA DE SERVEIS O TERCIARI
 - COMERCIAL
 - ESCOLAR
 - RELIGIÓS
 - ESPORTIU
 - SANITARI-ASSISTENCIAL
 - SOCIOCULTURAL
 - MUNICIPAL DIVERS
- ACTIVITATS I INSTAL·LACIONS COMPLEMENTÀRIES
 - INFRAESTRUCTURES

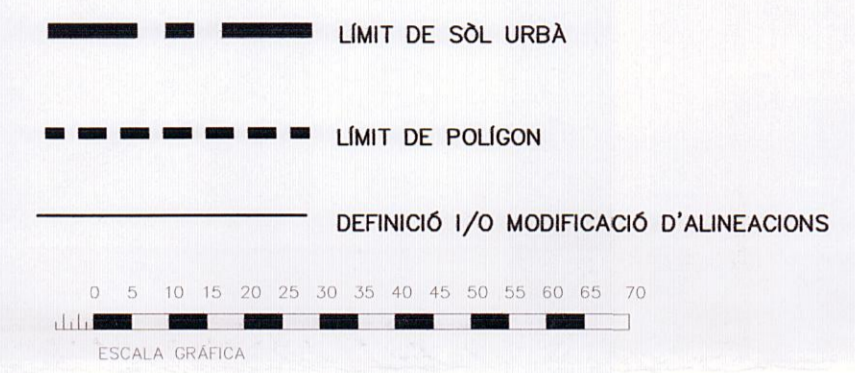

EXCM. AJUNTAMENT D'ALCÚDIA

NORMES SUBSIDIÀRIES DEL PLANEJAMENT

MODIFICACIÓ NN.SS. Núm. 2

PLANOL ALINEACIONS, SEPARACIONS PROFUNDITATS EDIFICABLES EN SÒL URBÀ

EMPLAÇAMENT POL·LENTIA, PRÍNCEP D'ESpanyA, MERCAT, STA. ANNA, ES VIDRIELL, URBA. FORTEZA.

FASE **ORDENACIÓ**

FULL 5.1.4 (MODIFICACIÓ) ESCALA 1:1000 NOVENBRE 2011

Antonio Ramis Ramos ARQUITECTE

Comissió Insular d'Ordenació del Territori Urbanisme APROVAT DEFINITIVAMENT AMB PRESCRIPCIONS 23 MAIG 2012

El Ple de l'Ajuntament, en sessió celebrada el 7 NOV. 2011 acordar l'APROVACIÓ PROVISIONAL Alcúdia, 28 NOV. 2011 El Secretari