ESPAI LLIURE PRIVAT 5.705m2
VOLUM MAX. EDIFIC. (0.30m3/m2) 212m3
SUPERFICIE PARCEL.LA 6.382m2
VOLUM MAX. EDIFIC. (1.10m3/m2) 7.020m3
SUPERFICIE VIA I APARCAMENT 585m2

VEGEU PLÀNOL 5.2

URBANIZACION BEL-LLOC
POL. 6A SECTOR III

POL. 6 SECTOR III

PLAÇA DEL VELL LLOC

1080 m2

POL. 7

POL. 8

N.

LÍMIT DE SOL URBÀ

LÍMIT DE POLÍGON

DEFINICIÓ I/O MODIFICACIÓ D'ALINEACIONS

TRAÇAT DE NOVES VIES

IX SECCIÓ TIPUS IX (VEGEU FULL 4.1)

CODI D'IDENTIFICACIÓ PER A DEFINICIÓ DE RASANTS

O2A PUNT D'ORIGEN DEL PERFIL 02

O2B PUNT FINAL DEL PERFIL 02

PASSOS DE VIANANTS

LA PARCEL.LACIÓ GRAFIADA EN ELS PLÀNOLS ÉS INDICATIVA I MANTENEN LA SEVA VIGÈNCIA LES LLICÈNCIES MUNICIPALS DE PARCEL.LACIÓ, AMB LES LIMITACIONS CONTINGUDES EN AQUESTES N.N.S.S.

E1b EDIFICABILITAT NETA 1'10m3/m2
MÀXIM 1 HABITATGE PER PERCEL.LA

ESPAIS LLIURES PÚBLICS: ZONES VERDES

ESPAIS LLIURES PRIVATS

ZONA DE SERVEIS O TERCIARI
C COMERCIAL
ZONA D'EQUIPAMENTS
E ESCOLAR
R RELIGIÓS
D ESPORTIU
A SANITARI-ASSISTENCIAL
S SOCIOCULTURAL
M MUNICIPAL DIVERS
ACTIVITATS I INSTAL.LACIONS COMPLEMENTARIES
I INFRAESTRUCTURES

E4 CODI DE ZONA A L'EFECTE DE L'ORDENACIÓ DE L'EDIFICACIÓ (VEGEU ELS QUADRES ANNEXOS A LES NORMES URBANÍSTIQUES)

J OBLIGATORI ENJARDINAR

P POSSIBILITAT DE PORXO A PL. BAIXA

P PORXO A PL. BAIXA OBLIGATORI

PB+1 MÀXIM PL.BAIXA + PL.PIS

SECCIÓ VIES

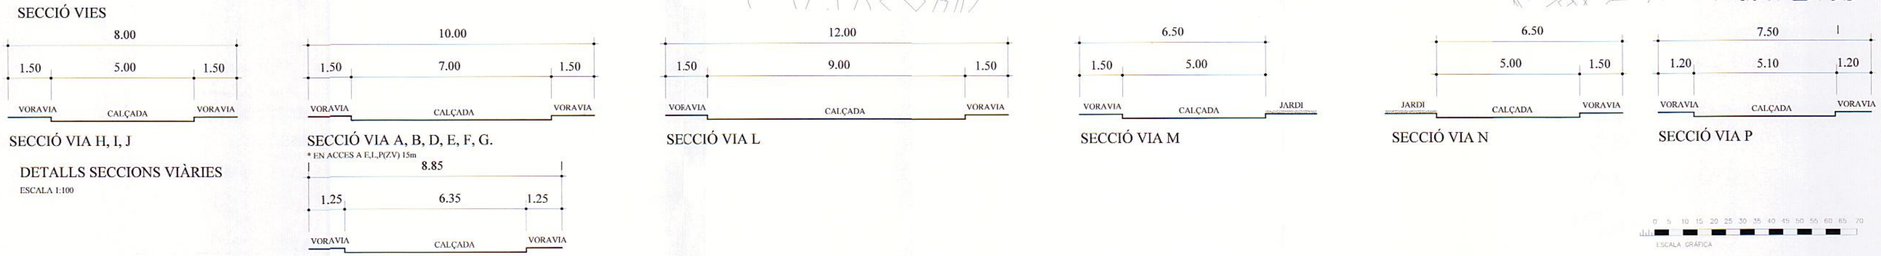

SECCIÓ VIA H, I, J

SECCIÓ VIA A, B, D, E, F, G.
* EN ACCES A E.L.,P(Z.V) 15m

SECCIÓ VIA L

SECCIÓ VIA M

SECCIÓ VIA N

SECCIÓ VIA P

SECCIÓ VIA C

DETALLS SECCIONS VIÀRIES
ESCALA 1:100

0 5 10 15 20 25 30 35 40 45 50 55 60 65 70
ESCALA GRÀFICA

EXCM. AJUNTAMENT D'ALCUDIA

NORMES SUBSIDIARIES DEL PLANEJAMENT

RGE CIM: 35463
23-12-2011
41/2011-PU

MODIFICACIÓ NN.SS. Núm. 2

PLÀNOL

SECTOR AN2
(pol. 6, sec. III, del P.G.69)
(pol. 6A, sec. III, del P.G.69)
ORDENACIÓ DEL SÒL URBÀ.

FASE: ORDENACIÓ

FULL	5.2.3 5.2.4 (MODIFICACIÓ)	ESCALA 1/1.000	NOVEMBRE 2011

Antonio Ramis Ramos
ARQUITECTE

Comissió Insular d'Ordenació del Territori i Urbanisme
APROVAT DEFINITIVAMENT AMB MODIFICACIONS
23 MAIG 2012
EL SECRETARI,

El Ple de l'Ajuntament, en sessió celebrada el 17 NOV. 2011 acordar l'APROVACIÓ PROVISIONAL.
Alcúdia, 28 NOV. 2011
El Secretari