





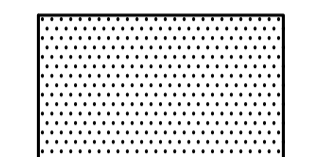









LA PARCELLACIÓ GRAFIADA EN ELS PLÀNOLS ÉS INDICATIVA I MANTENEN LA SEVA VIGÈNCIA LES LLICÈNCIES MUNICIPALS DE PARCELLACIÓ, AMB LES LIMITACIONS CONTINGUDES EN AQUESTES N.N.S.S.

**E1b** EDIFICABILITAT NETA 1'10m3/m2  
MÀXIM 1 HABITATGE PER PARCEL·LA

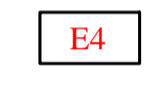
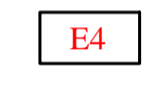
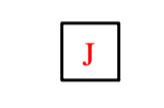
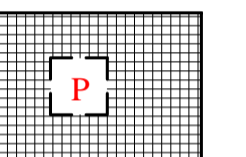
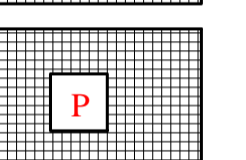
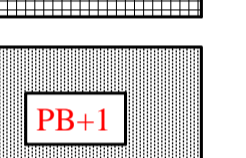

-  LÍMIT DE SOL URBÀ
  -  LÍMIT DE POLÍGON
  -  DEFINICIÓ I/O MODIFICACIÓ D'ALINEACIONS
  -  PASSOS DE VIANANTS
  -  ZONA D'APARCAMENT PÚBLIC
  -  ESPAIS LLIURES PÚBLICS: ZONES VERDES
  -  ESPAIS LLIURES PRIVATS
- ZONA DE SERVEIS O TERCARI**

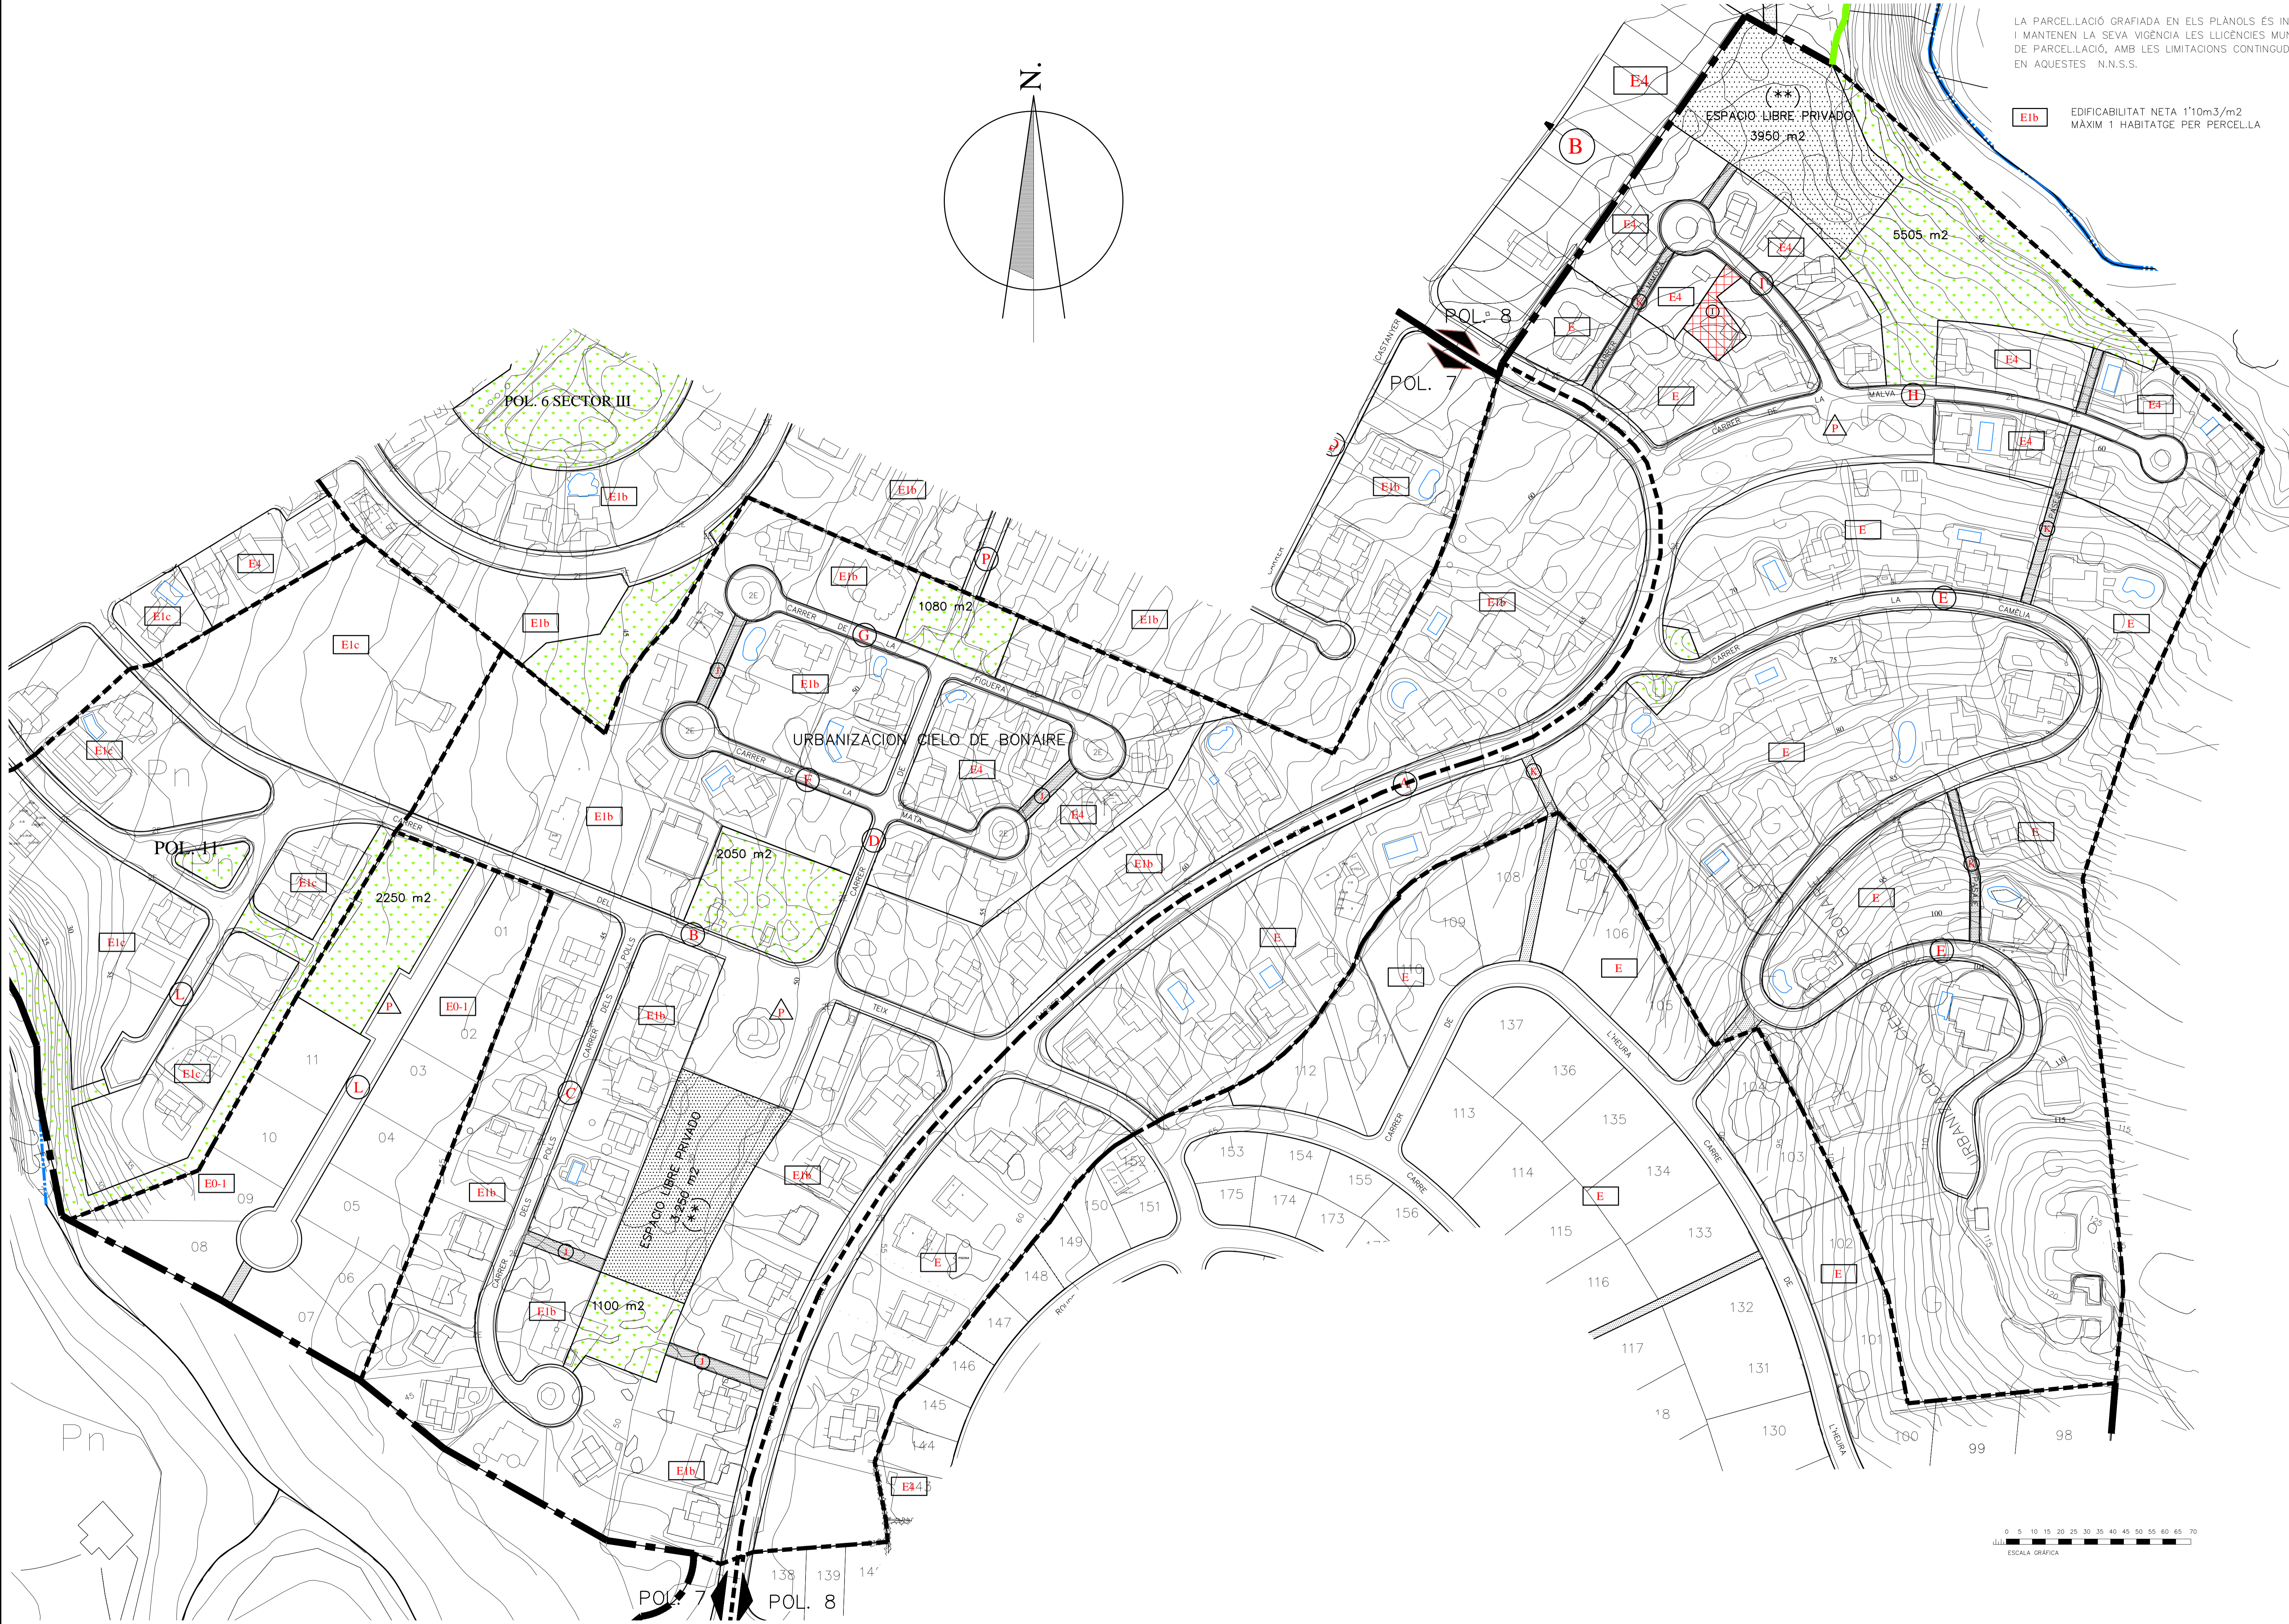
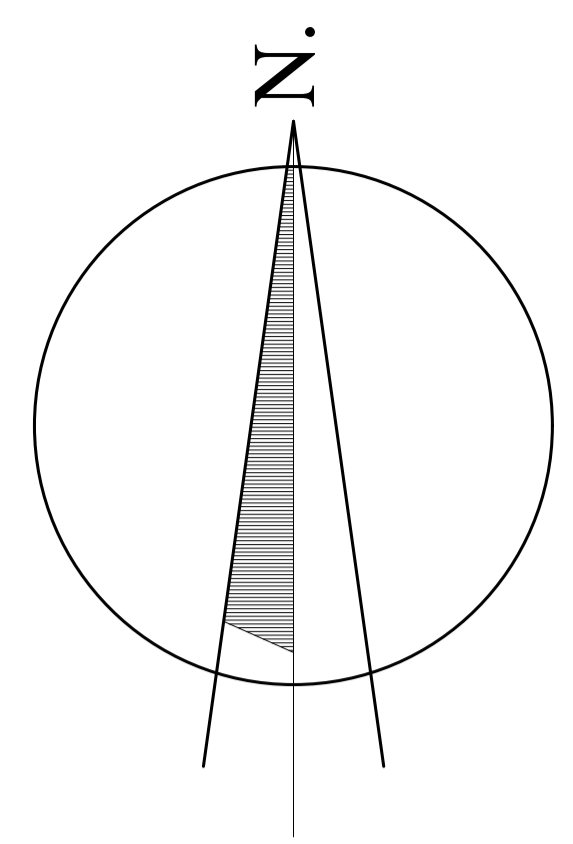
  -  COMERCIAL
  -  ESCOLAR

**ZONA D'EQUIPAMENTS**

  -  RELIGIOS
  -  ESPORTIU
  -  SANITARI-ASSISTENCIAL
  -  SOCIOCULTURAL
  -  MUNICIPAL DIVERS

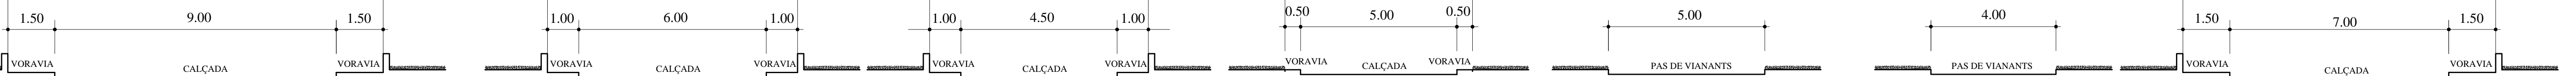
**ACTIVITATS I INSTAL·LACIONS COMPLEMENTÀRIES**

  -  INFRAESTRUCTURES
-  CODI DE ZONA A L'EFFECTE DE L'ORDENACIÓ DE L'EDIFICACIÓ (VEGUEU ELS QUADRES ANNEXOS A LES NÒRMES URBANÍSTIQUES)
  -  OBLIGATORI ENJARDINAR
  -  POSSIBILITAT DE PORXO A PL. BAIXA
  -  PORXO A PL. BAIXA OBLIGATORI
  -  MÀXIM PL.BAIXA + PL.PIS
  -  UNITAT D'ACTUACIÓ




DETALLS SECCIONS VIÀRIES

ESCALA 1:100



SECCIÓ VIA A SECCIÓ VIA B, C, E SECCIÓ VIA D SECCIÓ VIA F, G, H, I SECCIÓ PAS J SECCIÓ PAS K SECCIÓ VIA L



**EXCM. AJUNTAMENT D'ALCUDIA**

---

**NORMES SUBSIDIÀRIES DEL PLANEJAMENT**

---

MODIFICACIÓ NN.SS. Núm 10

---

PLÀNOL	AN2 (CEL DE BONAIRE) (pol. 7 i 8, sec. III, del P.G-69) ORDENACIÓ DEL SÒL URBÀ.
--------	---


---

FASE	<b>ORDENACIÓ</b>
------	------------------


---

FULL	5.2.5	ESCALA	1/1.000	GENER	2019
------	-------	--------	---------	-------	------

---



Antonio Ramis Ramos  
ARQUITECTE



Ajuntament d'Alcudia  
El Pla de l'Ajuntament, en sessió extraordinària celebrada el 19 de febrer de 2019, va acordar l'APROVACIÓ DEFINITIVA d'aquesta modificació de les N.N.S.S. en data de la signatura. El secretari