



- EI-1** CODI DE ZONA A L'EFFECTE DE L'ORDENACIÓ DE L'EDIFICACIÓ (VEGEU ELS QUADRES ANNEXOS A LES NORMES URBANÍSTIQUES)
- J** OBLIGATORI ENJARDINAR
- CI*** CONDICIONS D'EDIFICACIÓ I PARCEL·LACIÓ DE **SIa**
- CONDICIONS D'ÚS DE **CI**

- P** POSSIBILITAT DE PORXO A PL. BAIXA
- P** PORXO A PL. BAIXA OBLIGATORI
- PB+1** MÀXIM PL.BAIXA + PL.PIS
- RERERÈNCIA EN RELACIÓ AMB EL PLÀNOL E 1:2.000 num 5.4

- P** ZONA D'APARCAMENT PÚBLIC
- ESPAIS LLIURES PÚBLICS: ZONES VERDES
- ESPAIS LLIURES PÚBLICS: ESTANYS I CANALS (Pertanyen al D.P.M.T. la delimitació)
- ESPAIS LLIURES PRIVATS

- LÍMIT DE SOL URBÀ
- DEFINICIÓ I/O MODIFICACIÓ D'ALINEACIONS
- TRAÇAT DE NOVES VIES
- ⊕ SECCIÓ TIPUS IX (VEGEU FULL 4.1)
- CODI D'IDENTIFICACIÓ PER A DEFINICIÓ DE RASANTS
- O2A** PUNT D'ORIGEN DEL PERFIL 02
- O2B** PUNT FINAL DEL PERFIL 02
- PASSOS DE VIANANTS

- ZONA DE SERVEIS O TERCIARI
- C** COMERCIAL
 - E** ESCOLAR
 - R** RELIGIOS
 - D** ESPORTIU
 - A** SANITARI-ASSISTENCIAL
 - S** SOCIOCULTURAL
 - M** MUNICIPAL DIVERS
- ACTIVITATS I INSTAL·LACIONS COMPLEMENTÀRIES
- I** INFRAESTRUCTURES

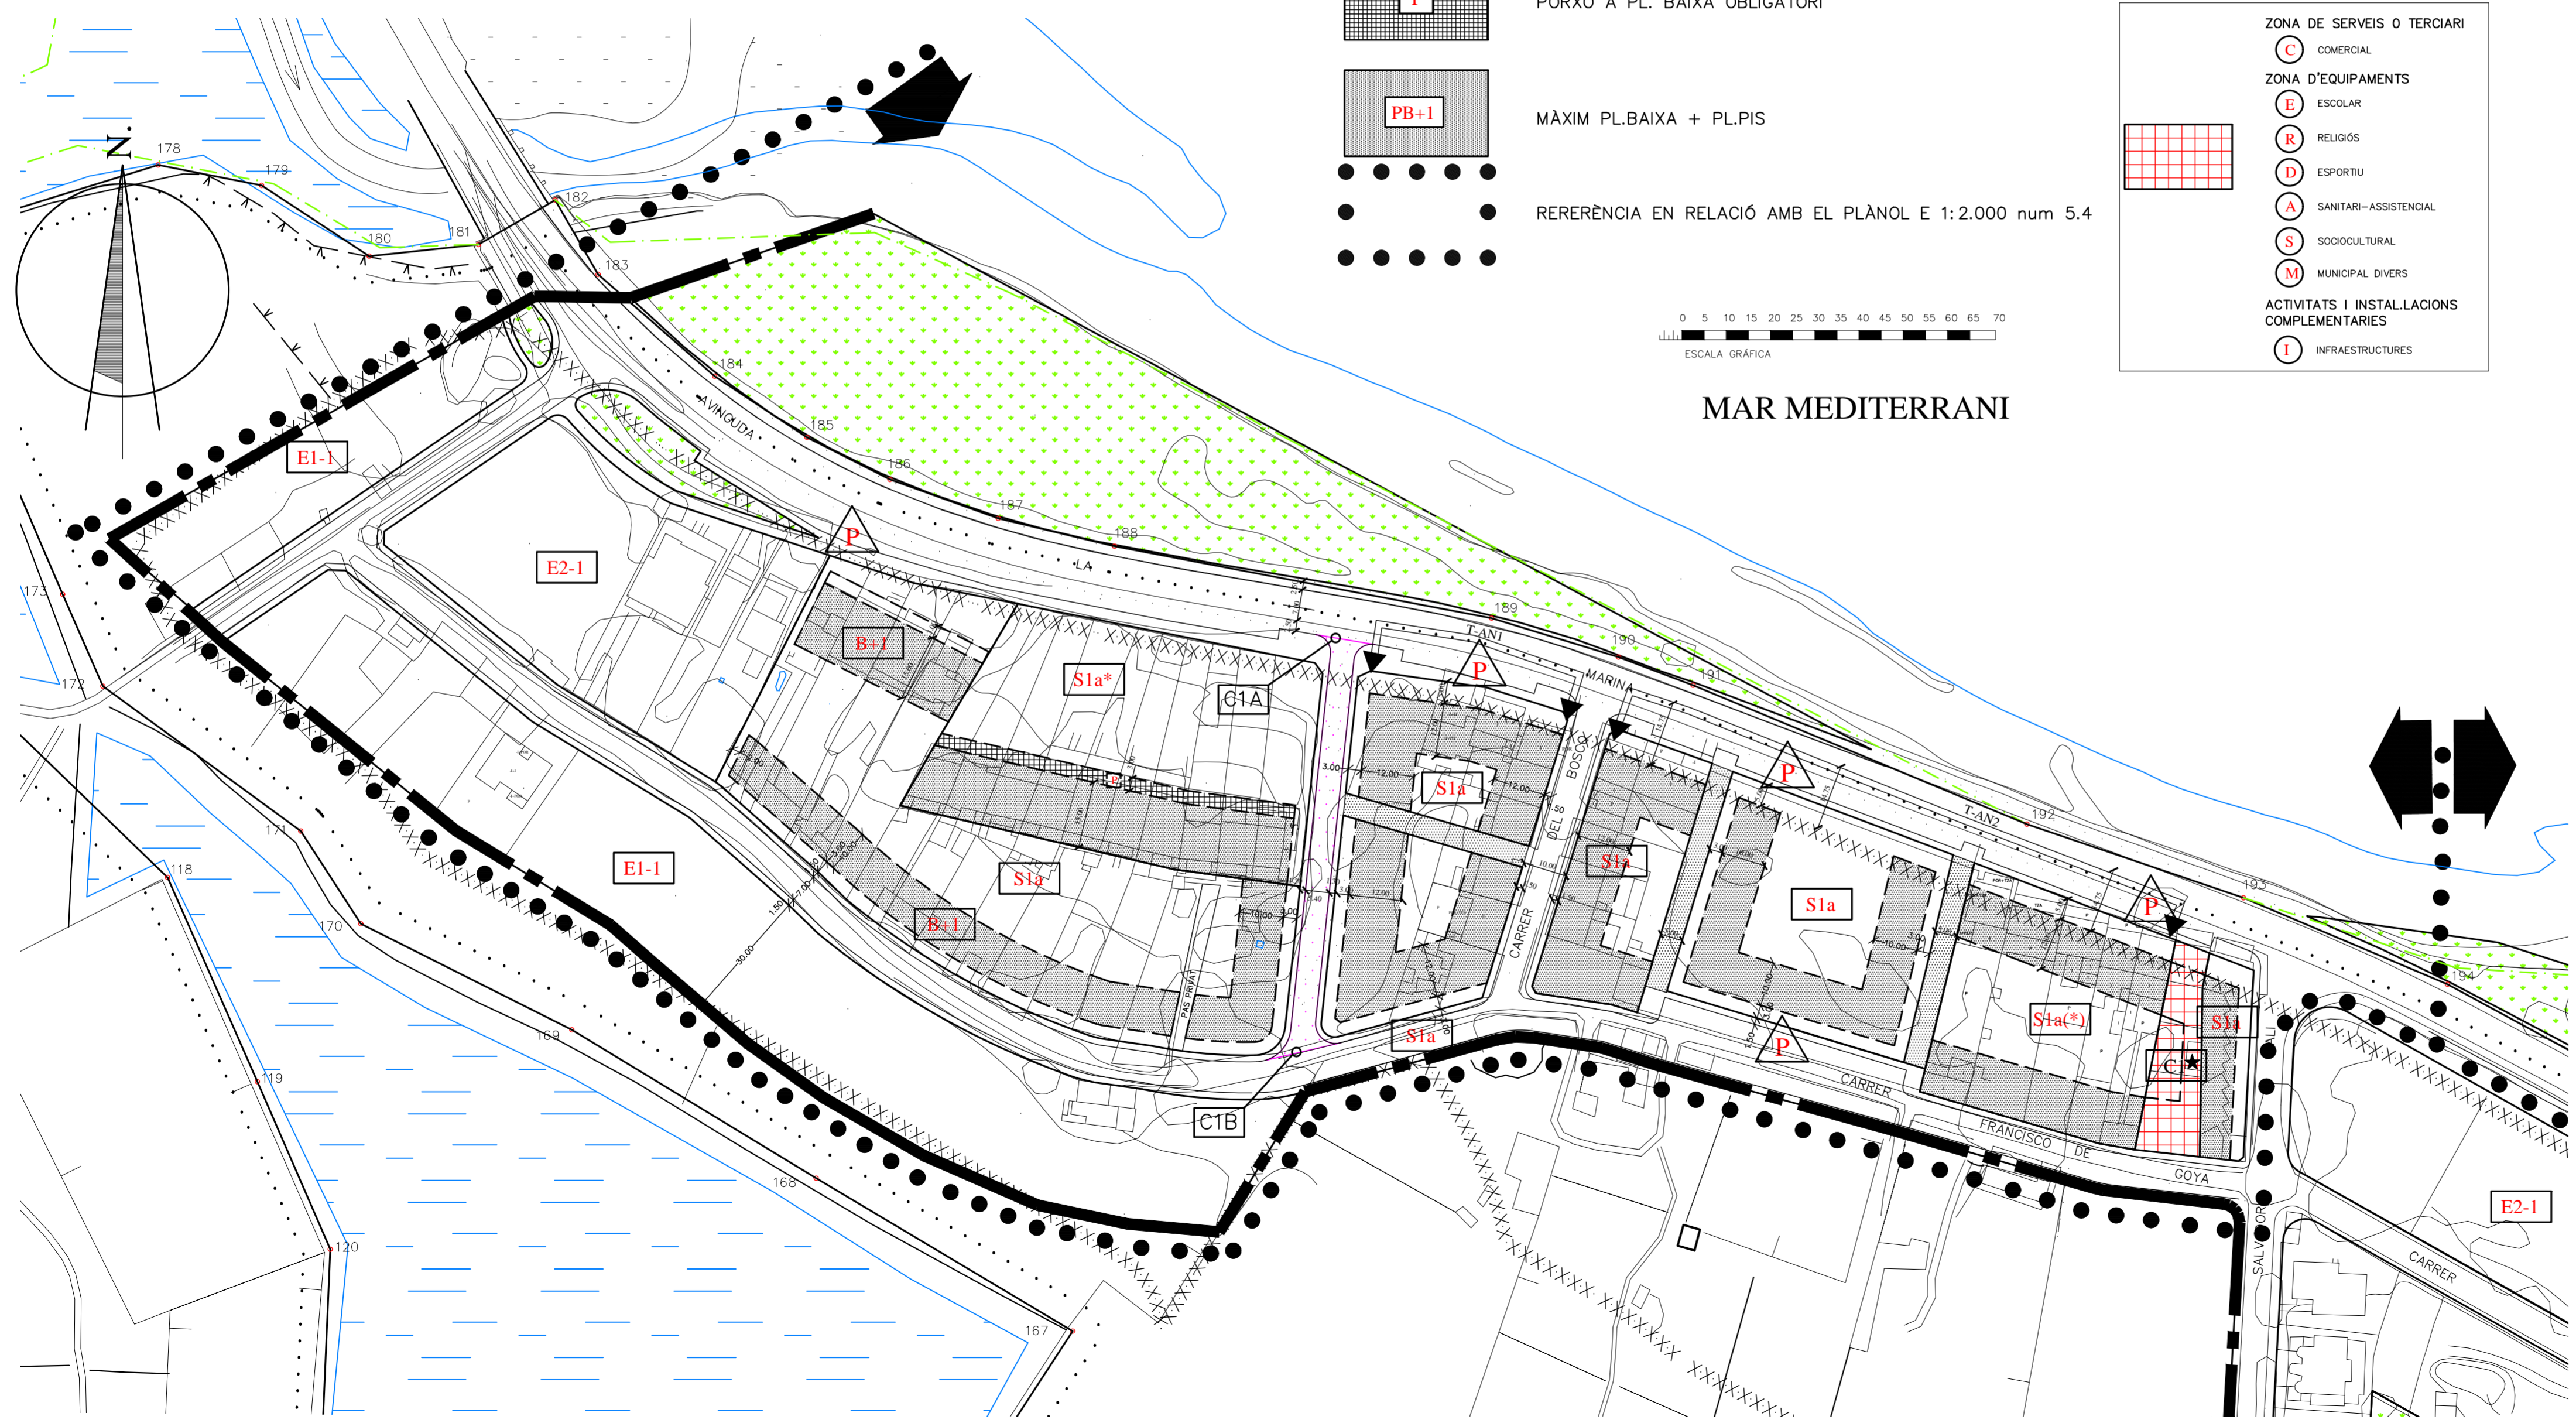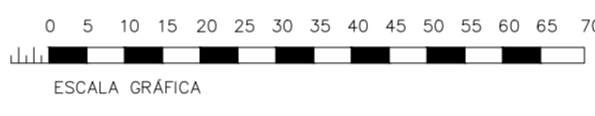

EXCM. AJUNTAMENT D'ALCÚDIA

NORMES SUBSIDIÀRIES DEL PLANEJAMENT

MODIFICACIÓ NN.SS. Núm. 10

PLÀNOL SA MARINA 1 ORDENACIÓ DE SÒL URBÀ SÒL URBÀ.

FASE ORDENACIO

FULL 5.4.1 ESCALA 1:1.000 GENER 2019

Antonio Ramis Ramos ARQUITECTE

Ajuntament d'Alcúdia

El Ple de l'Ajuntament, en sessió extraordinària celebrada dia 19 de febrer de 2019, va acordar l'APROVACIÓ DEFINITIVA Alcúdia, en data de la signatura, El secretari,