



EXCM. AJUNTAMENT D'ALCÚDIA

26-06-07

NORMES SUBSIDIARIES DEL PLANEJAMENT

El Ple de l'Ajuntament, en sessió celebrada el dia 9 de GEN. 2007 acordà la seva aprovació.

Alcúdia, 10 JULY 2007

El Secretari

PLÀNOL

ALINEACIONS, SEPARACIONS I PROFUNDITATS EDIFICABLES A SÒL URBÀ.

EMPLAÇAMENT

PASSEIG MARÍTIM, CARRERS TEODOR CANET, PINS I MAR

FASE

ORDENACIÓ

FULL

5.5.4


ESCALA

1:1000

DESEMBRE 2006

Antonio Ramis Ramos
ARQUITECTE


Comissió Insular d'Ordenació del Territori, Urbanisme i Patrimoni Històric.
APROVAT DEFINITIVAMENT
AMB PRESCRIPCIONS
01 FEB. 2007

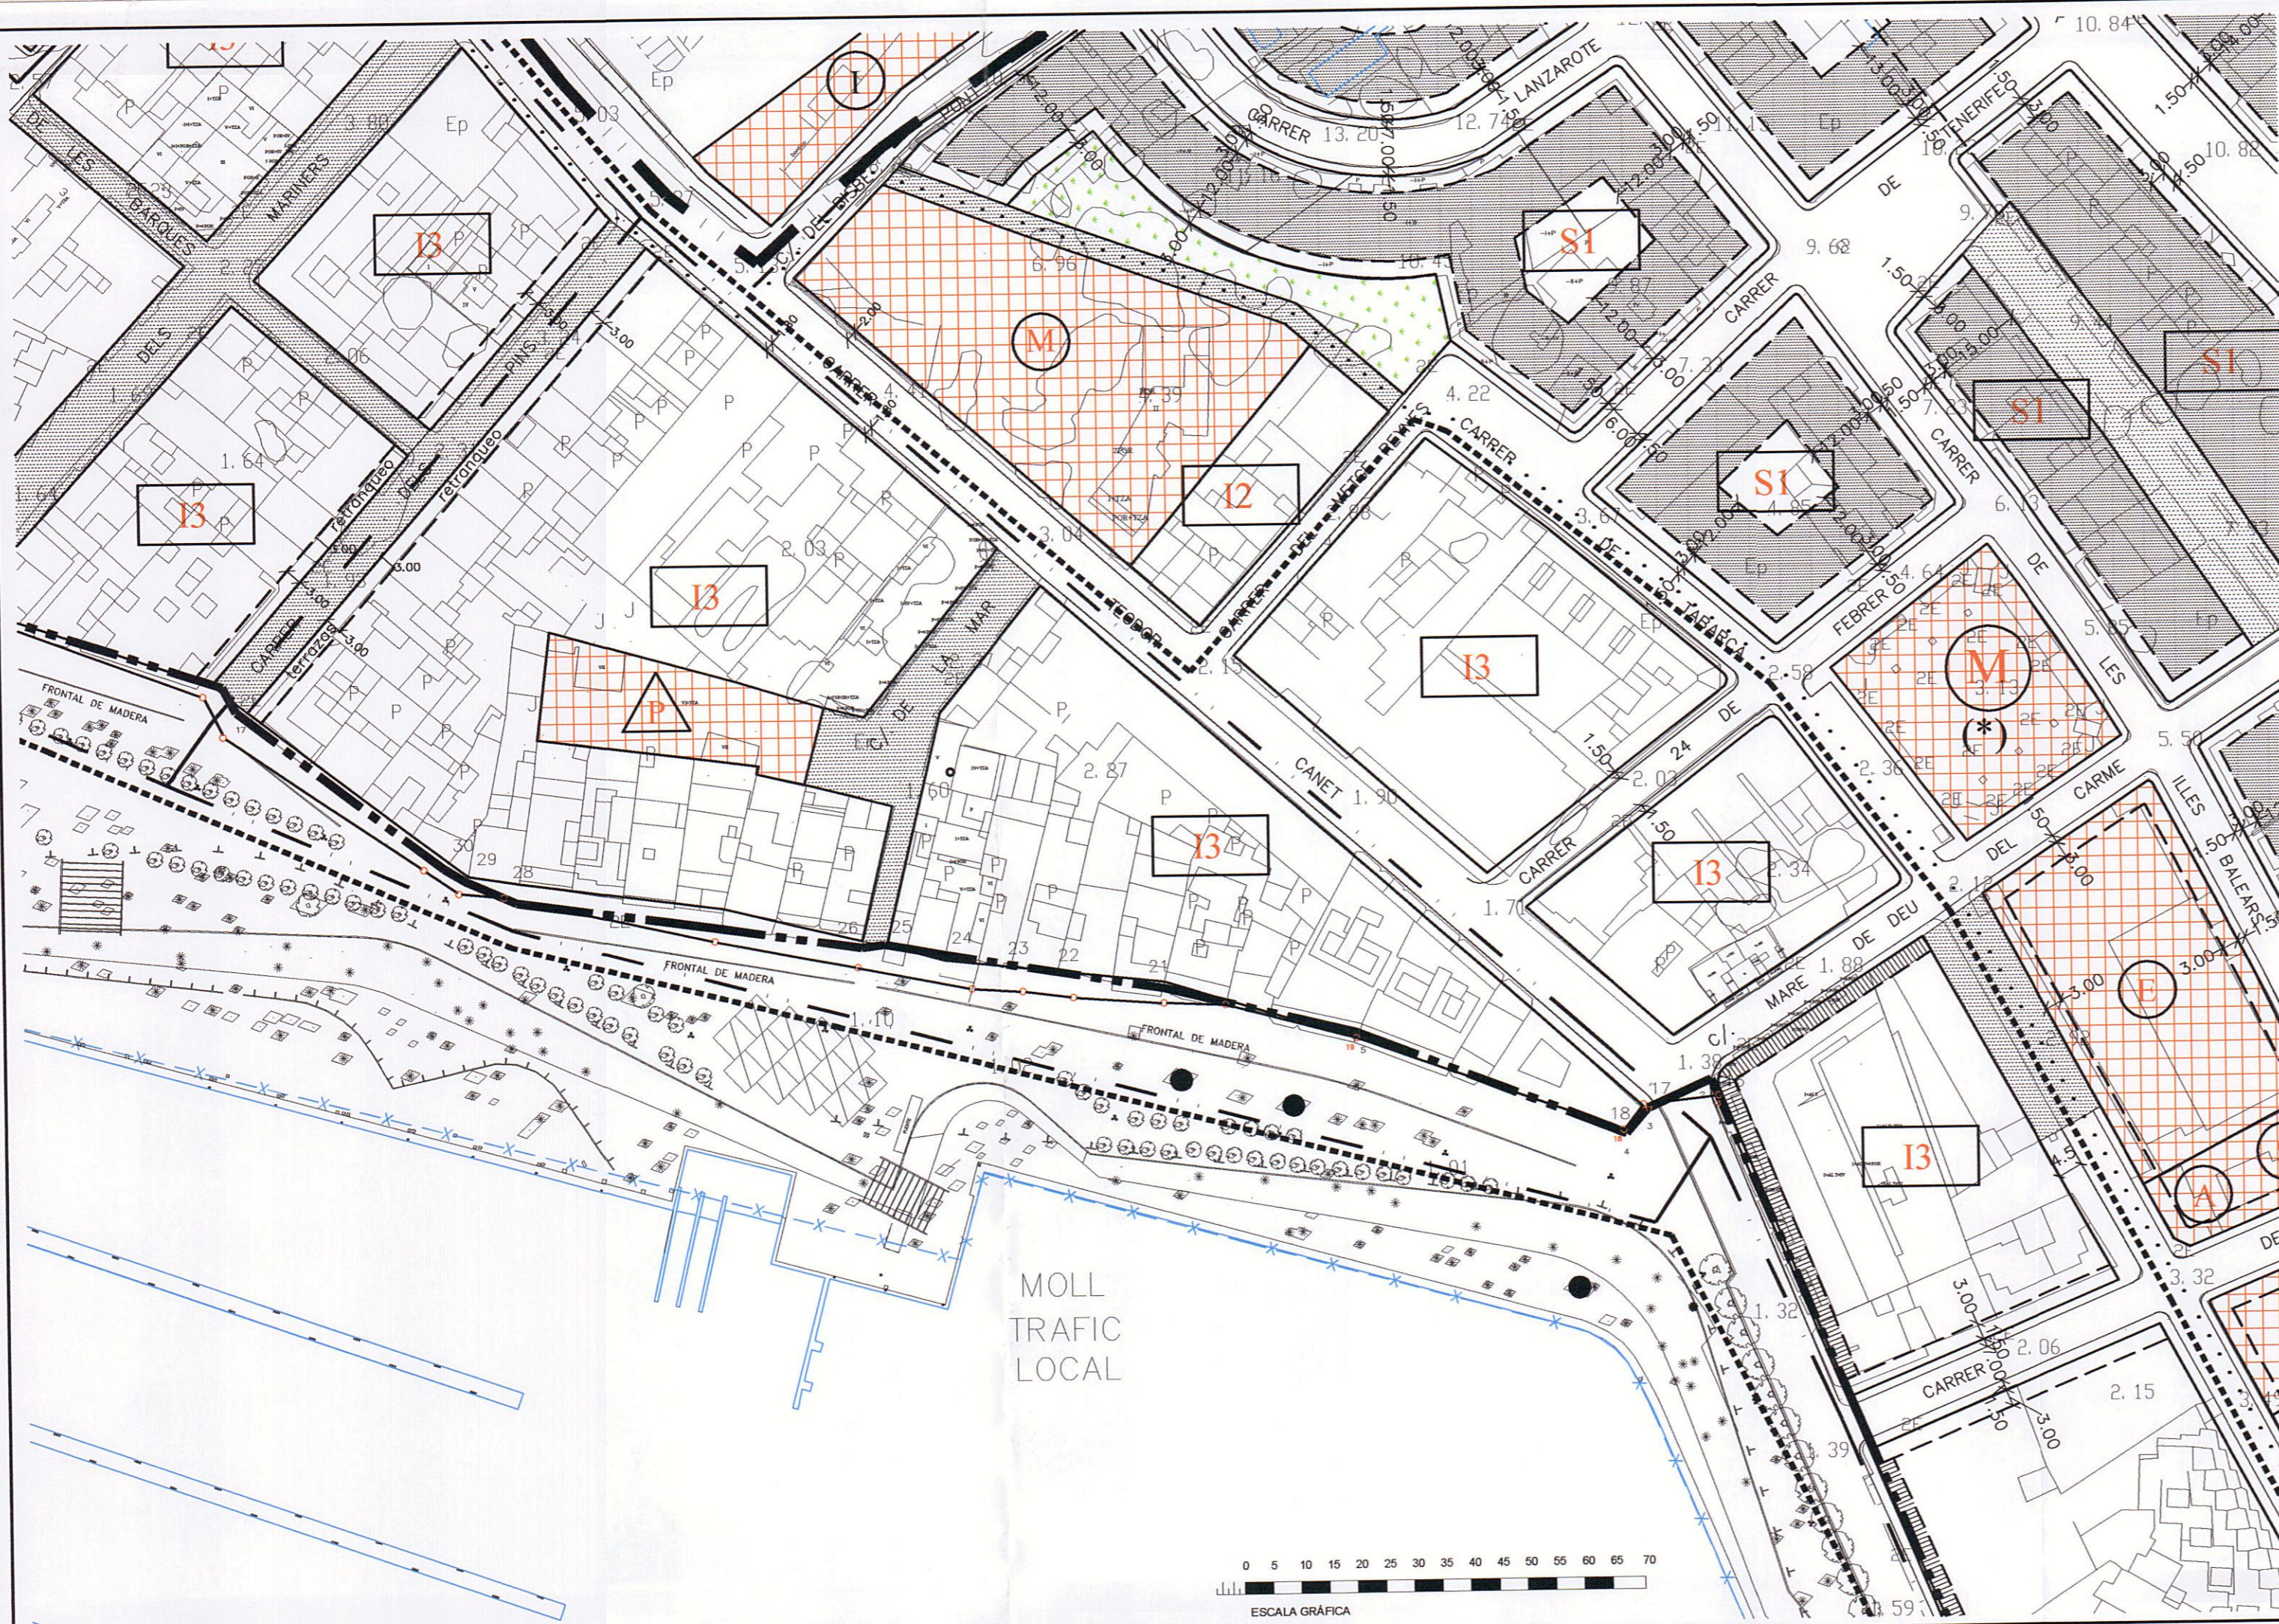

- LINIA D'AIGUA.
- LÍMIT PROBABLE DE LA PARTIÓ DE LA ZONA DEL DOMINI PÚBLIC.
- x—x— LINIA PROBABLE DE LA RIBERA DE LA MAR.
- LÍMIT PROBABLE DE LA SERVITUD DE TRÀNSIT.
- XXXXXXXXXXXXXXXXX LÍMIT PROBABLE DE LA SERVITUD DE PROTECCIÓ.
- LÍMIT DE LA Z.M.T ANTERIOR A LA LLEI 22/1.988.

NORMA 2.3.06

En zones intensives és preceptiu deixar-hi un xamfrà

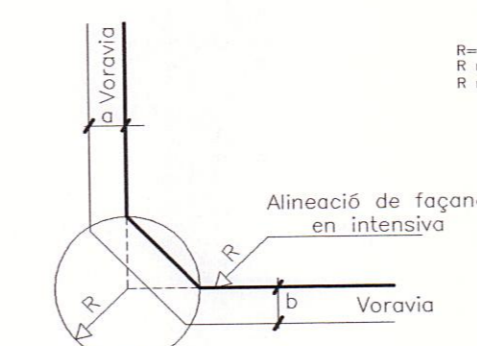

— — — — — LÍMIT DE SÒL URBÀ

— — — — — DEFINICIÓ I/O MODIFICACIÓ D'ALINEACIONS

— — — — — ÀMBIT PLA ESPECIAL DEL PORT D'ALCÚDIA

••••• ESPAI LLIURE PÚBLIC :ZONA VERDA

••••• ESPAI LLIURE PRIVATS

— — — — — PASSOS DE VIANANTS

— — — — — PROFUNDITAT D'EDIFICACIÓ

••••• EDIFICI D'APARCAMENTS DE VEHICLES DE TURISME

- ZONA DE SERVEIS O TERCIARI
 - (C) COMERCIAL
- ZONA D'EQUIPAMENTS
 - (E) ESCOLAR
 - (R) RELIGIÓS
 - (D) ESPORTIU
 - (A) SANITARI-ASSISTENCIAL
 - (S) SOCIOCULTURAL
 - (M) MUNICIPAL DIVERS
- ACTIVITATS I INSTAL·LACIONS COMPLEMENTARIES
 - (I) INFRAESTRUCTURES

