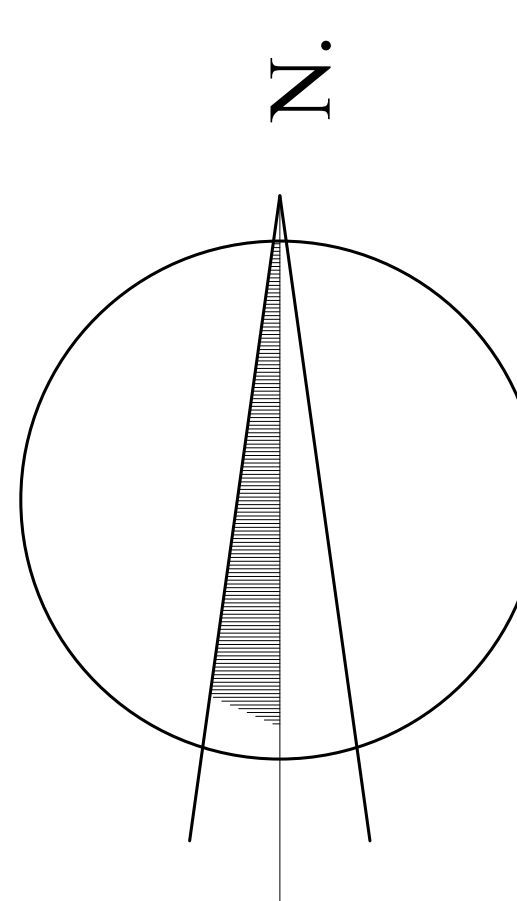
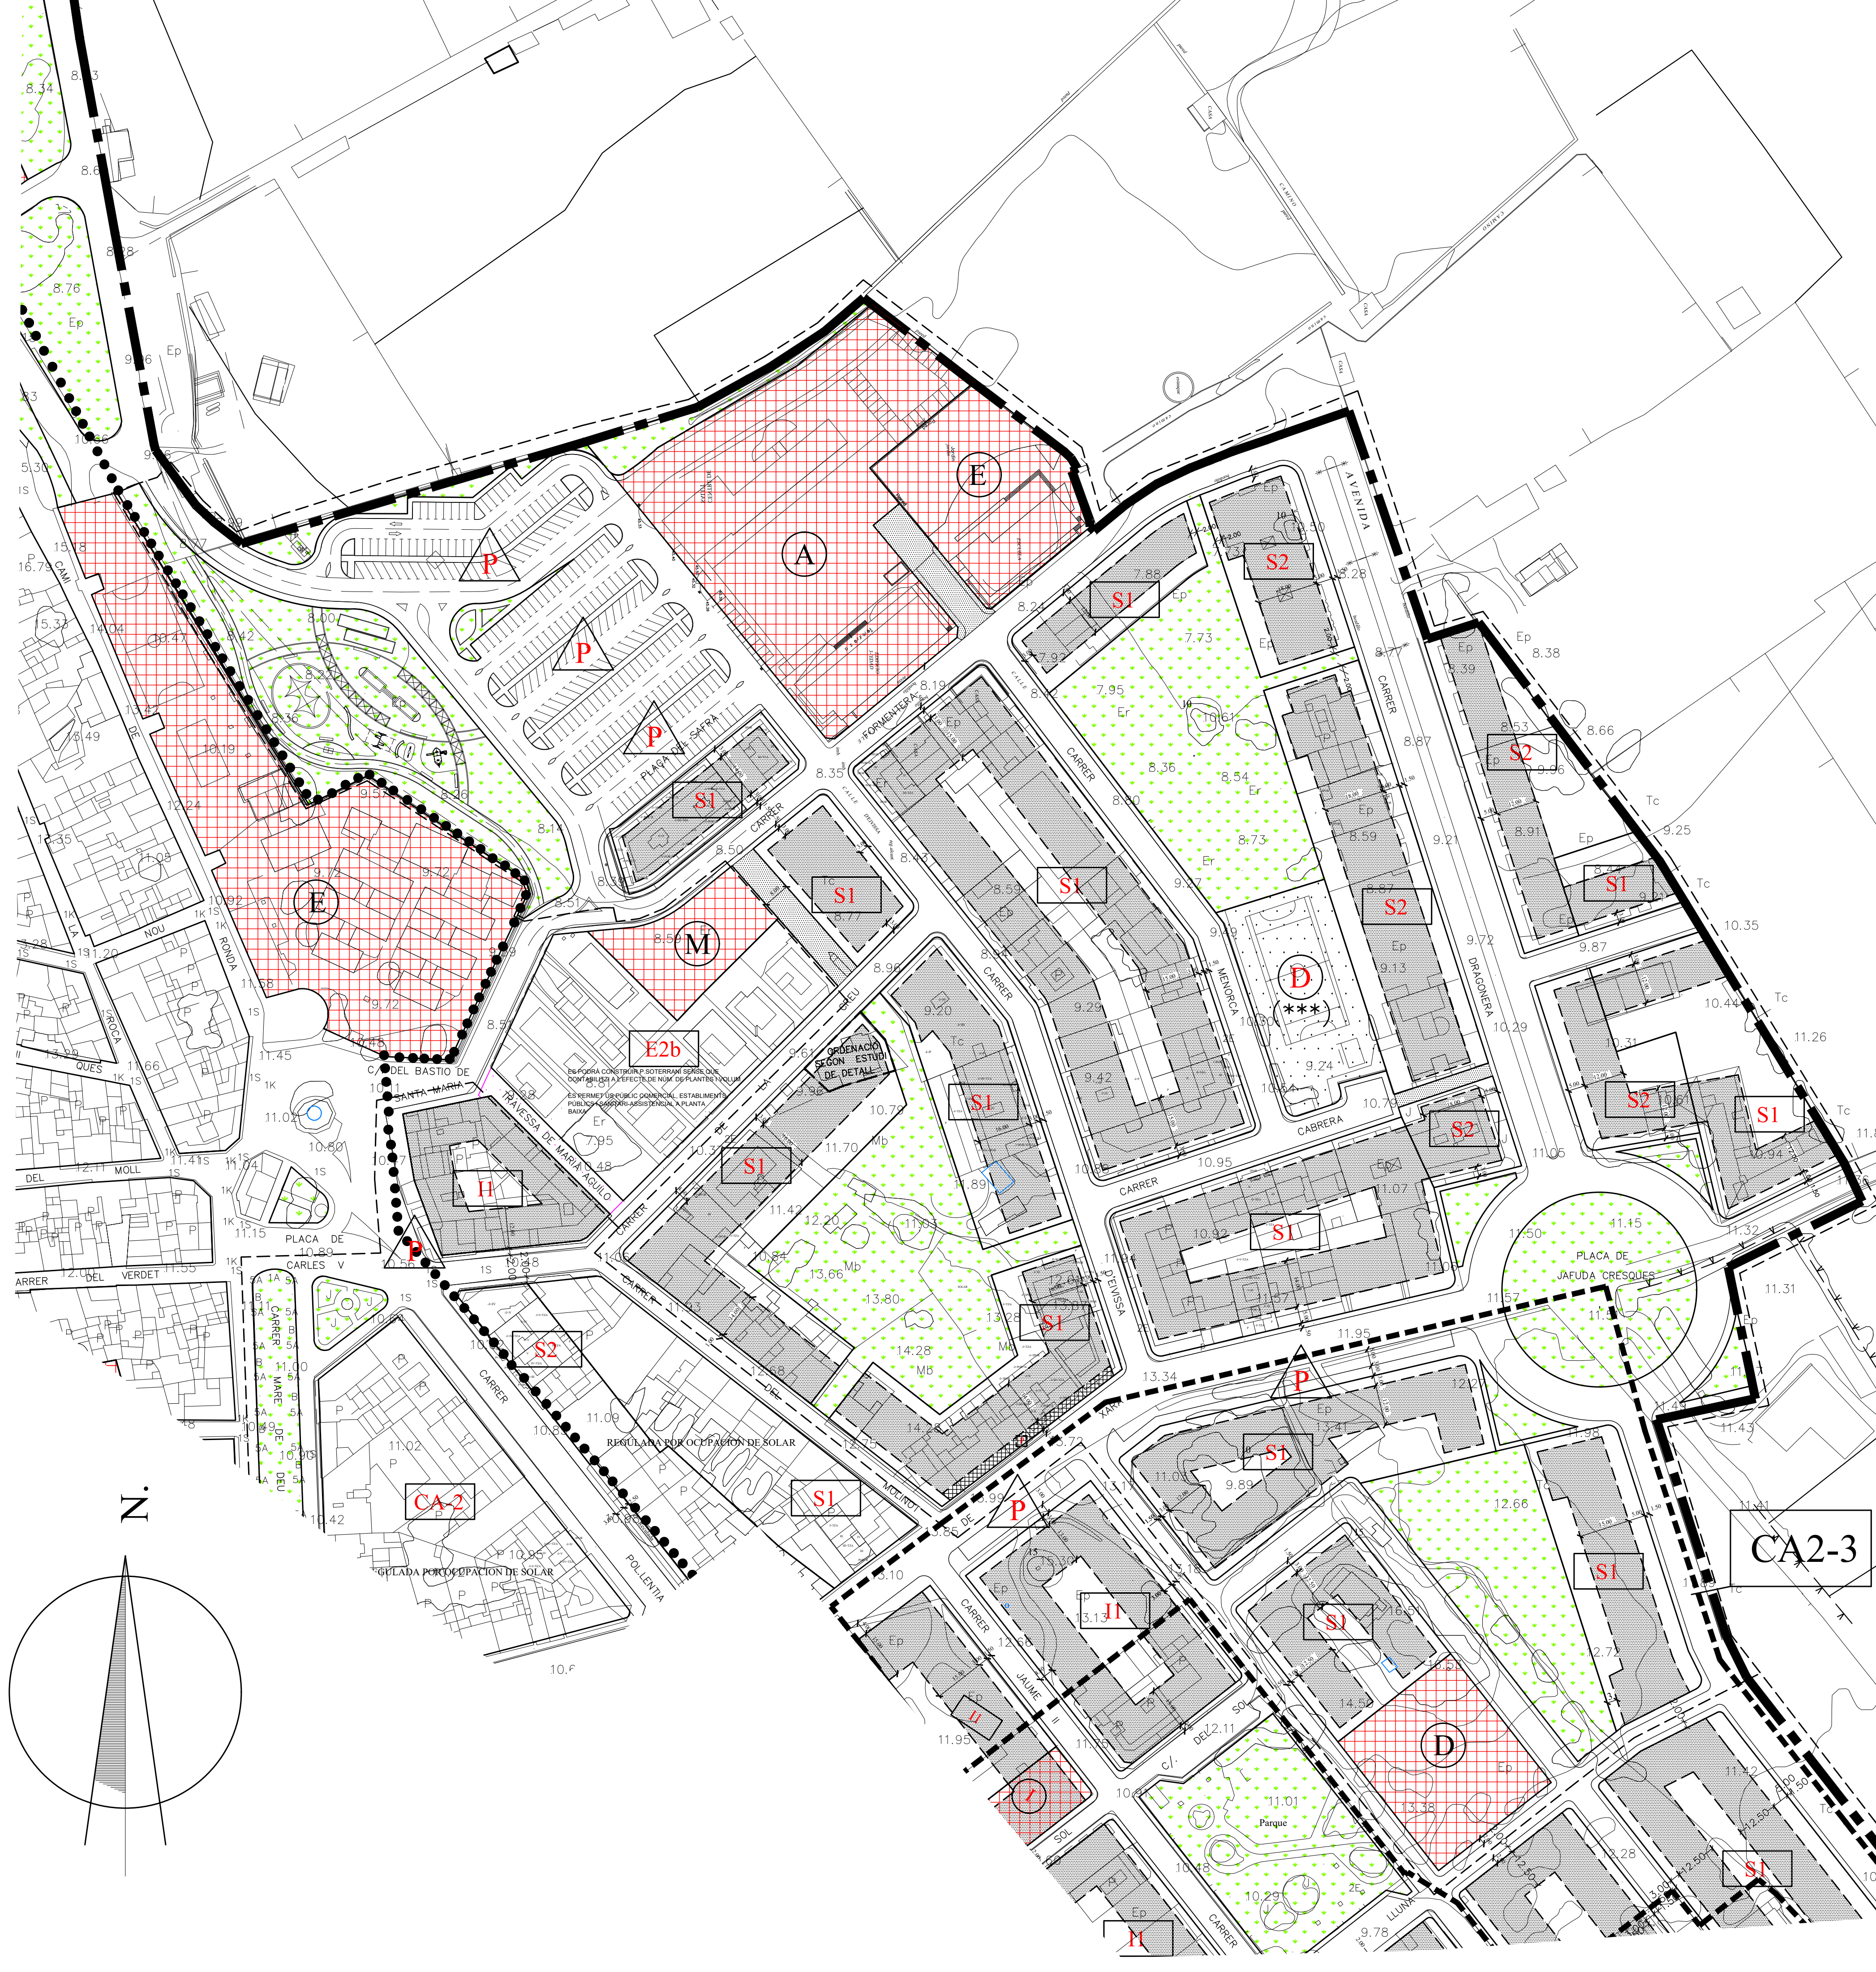


NORMA 2.3.06

En zones intensives és preceptiu deixar-hi un xamfrà

$R = g+b$ 3,00m.
 $R \text{ màxim}$ 1,50m.
 $R \text{ mínim}$

- LÍMIT DEL SÒL URBÀ
- DEFINICIÓ I/O MODIFICACIÓ D'ALINEACIONS
- ==== PASSOS DE VIANANTS

ESPAIS LLIURES PÚBLICS: ZONES VERDES

ESPAIS LLIURES PRIVATS

ORDENACIÓ D'IL·LETES EN EL PLÀNOL QUE S'ESMENTA

POSSIBILITAT DE PORTXO A PL. BAIXA

LÍMIT DE POLIGONS

ZONA DE SERVEIS O TERCIARI

- (C) COMERCIAL

ZONA D'EQUIPAMENTS

- (E) ESCOLAR
- (R) RELIGIOS
- (D) ESPORTIU
- (A) SANITARI-ASSISTENCIAL
- (S) SOCIOCULTURAL
- (M) MUNICIPAL DIVERS

ACTIVITATS I INSTAL·LACIONS COMPLEMENTÀRIES

- (I) INFRAESTRUCTURES

EXCM. AJUNTAMENT D'ALCÚDIA			
NORMES SUBSIDIARIES DEL PLANEJAMENT			
MODIFICACIÓ NN.SS. Núm. 12A			
PLÀNOL	ALINEACIONS, SEPARACIONS I PROFUNDITATS EDIFICABLES EN SÒL URBÀ.		
EMPLAÇAMENT	CA NA FERRERA		
FASE	ORDENACIÓ		
FULL	5.1.3	ESCALA 1:1000	FEBRER 2025
ARQUITECTE			