


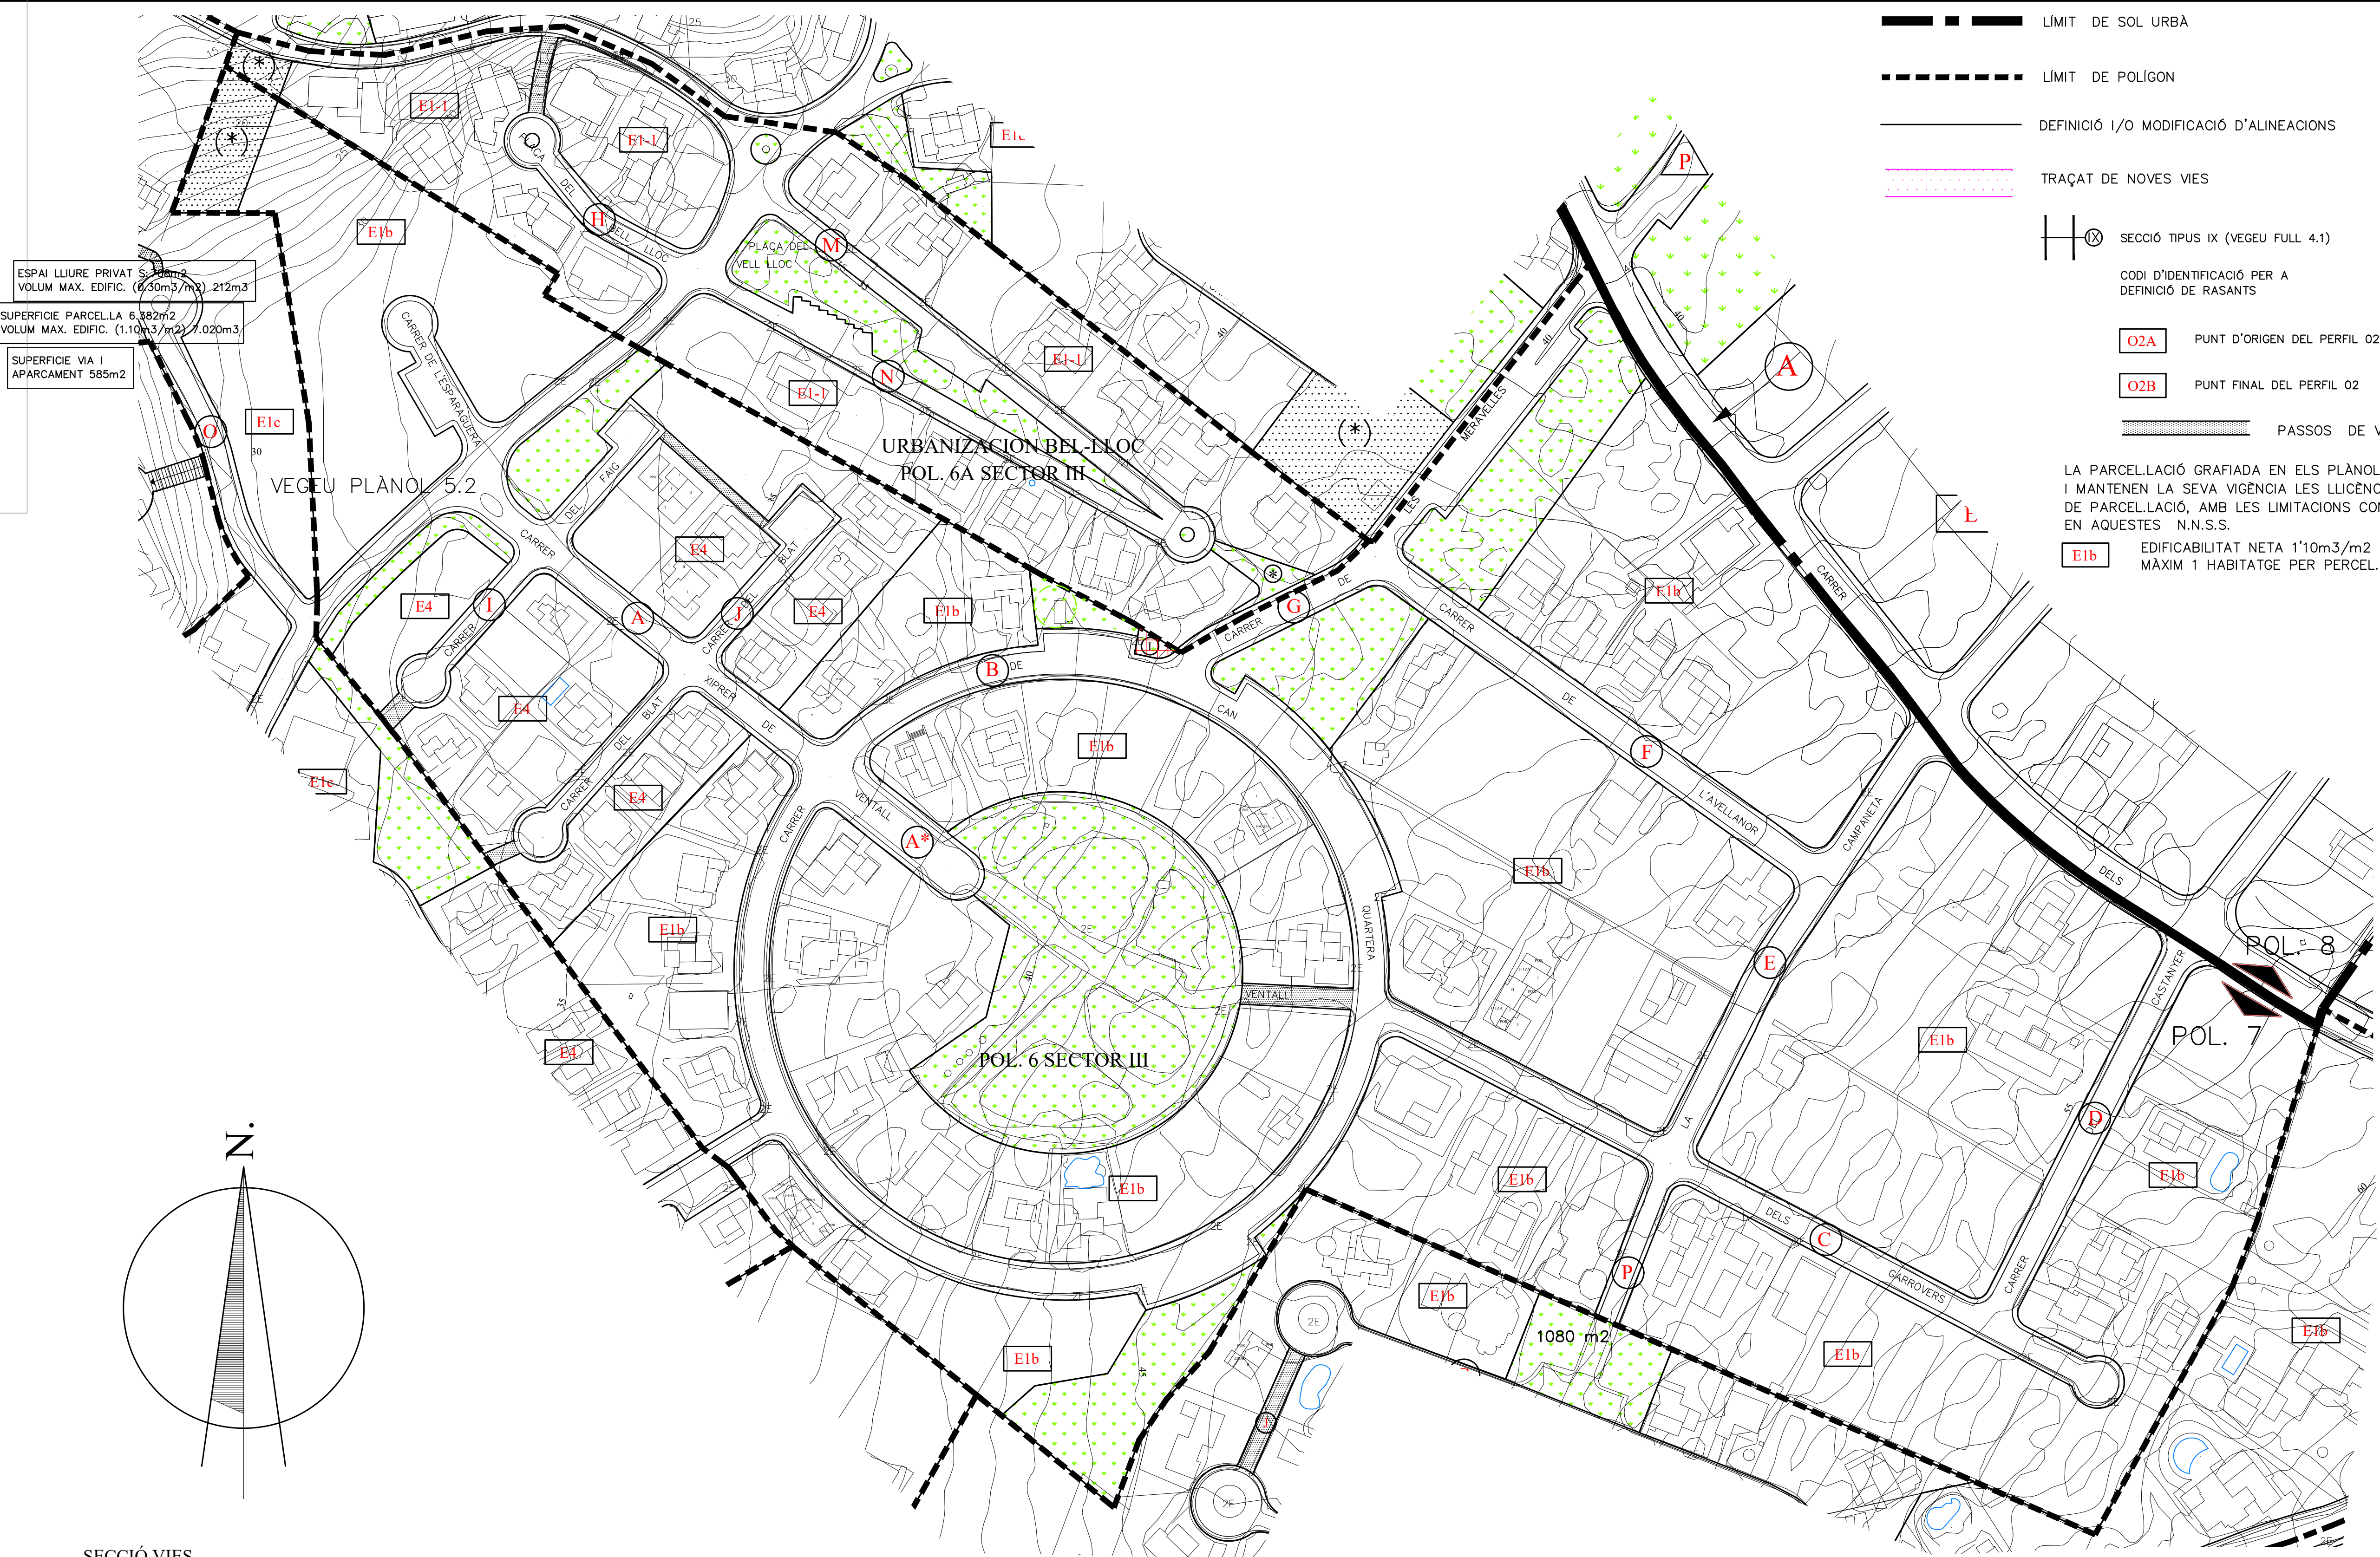

ESPAI LLIBRE PRIVAT S. 38m2
VOLUM MAX. EDIFIC. (0.30m3/m2) 212m3

SUPERFICIE PARCEL·LA 6.382m2
VOLUM MAX. EDIFIC. (1.10m3/m2) 7.020m3

SUPERFICIE VIA I
APARCAMENT 585m2

- — — — — LIMIT DE SOL URBA
- — — — — LIMIT DE POLIGON
- — — — — DEFINICIÓ I/O MODIFICACIÓ D'ALINEACIONS
- — — — — TRAÇAT DE NOVES VIES

SECCIÓ TIPUS IX (VEGEU FULL 4.1)

CODI D'IDENTIFICACIÓ PER A DEFINICIÓ DE RASANTS

O2A PUNT D'ORIGEN DEL PERFIL 02

O2B PUNT FINAL DEL PERFIL 02

PASSOS DE VIANANTS

LA PARCELLACIÓ GRAFIADA EN ELS PLÀNOLS ÉS INDICATIVA I MANTENEN LA SEVA VIGÈNCIA LES LICÈNCIES MUNICIPALS DE PARCELLACIÓ, AMB LES LIMITACIONS CONTINGUDES EN AQUESTES N.N.S.S.

E1b EDIFICABILITAT NETA 1'10m3/m2
MÀXIM 1 HABITATGE PER PARCEL·LA

- ESPAIS LLIBRES PÚBLICS: ZONES VERDES
- ESPAIS LLIBRES PÚBLICS: ZONES VERDES (ÀREA ENJARDINADA PER ALS VIANANTS DE LA XARXA VIÀRIA PÚBLICA)
- ESPAIS LLIBRES PRIVATS

- ZONA DE SERVEIS O TERCIARI
- C** COMERCIAL
- ZONA D'EQUIPAMENTS
- E** ESCOLAR
 - R** RELIGIÓS
 - D** ESPORTIU
 - A** SANITARI-ASSISTENCIAL
 - S** SOCIOCULTURAL
 - M** MUNICIPAL DIVERS
- ACTIVITATS I INSTAL·LACIONS COMPLEMENTÀRIES
- I** INFRAESTRUCTURES


E4 CODI DE ZONA A L'EFFECTE DE L'ORDENACIÓ DE L'EDIFICACIÓ (VEGEU ELS QUADRES ANNEXOS A LES NORMES URBANÍSTIQUES)

J OBLIGATORI ENJARDINAR

P POSSIBILITAT DE PORXO A PL. BAIXA

P PORXO A PL. BAIXA OBLIGATORI

PB+1 MÀXIM PL.BAIXA + PL.PIS

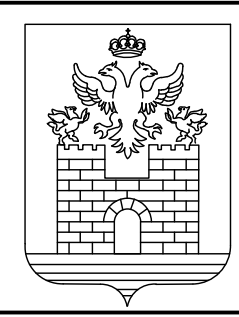

EXCM. AJUNTAMENT D'ALCUDIA

NORMES SUBSIDIÀRIES DEL PLANEJAMENT

MODIFICACIÓ NN.SS. Núm. 12A

PLÀNOL

SECTOR AN2
(pol. 6, sec. III, del P.G.69)
(pol. 6A, sec. III, del P.G.69)
ORDENACIÓ DEL SÒL URBÀ.

FASE ORDENACIÓ

FULL 5.2.3 5.2.4 ESCALA 1/1.000 FEBRER 2025

ARQUITECTE

