
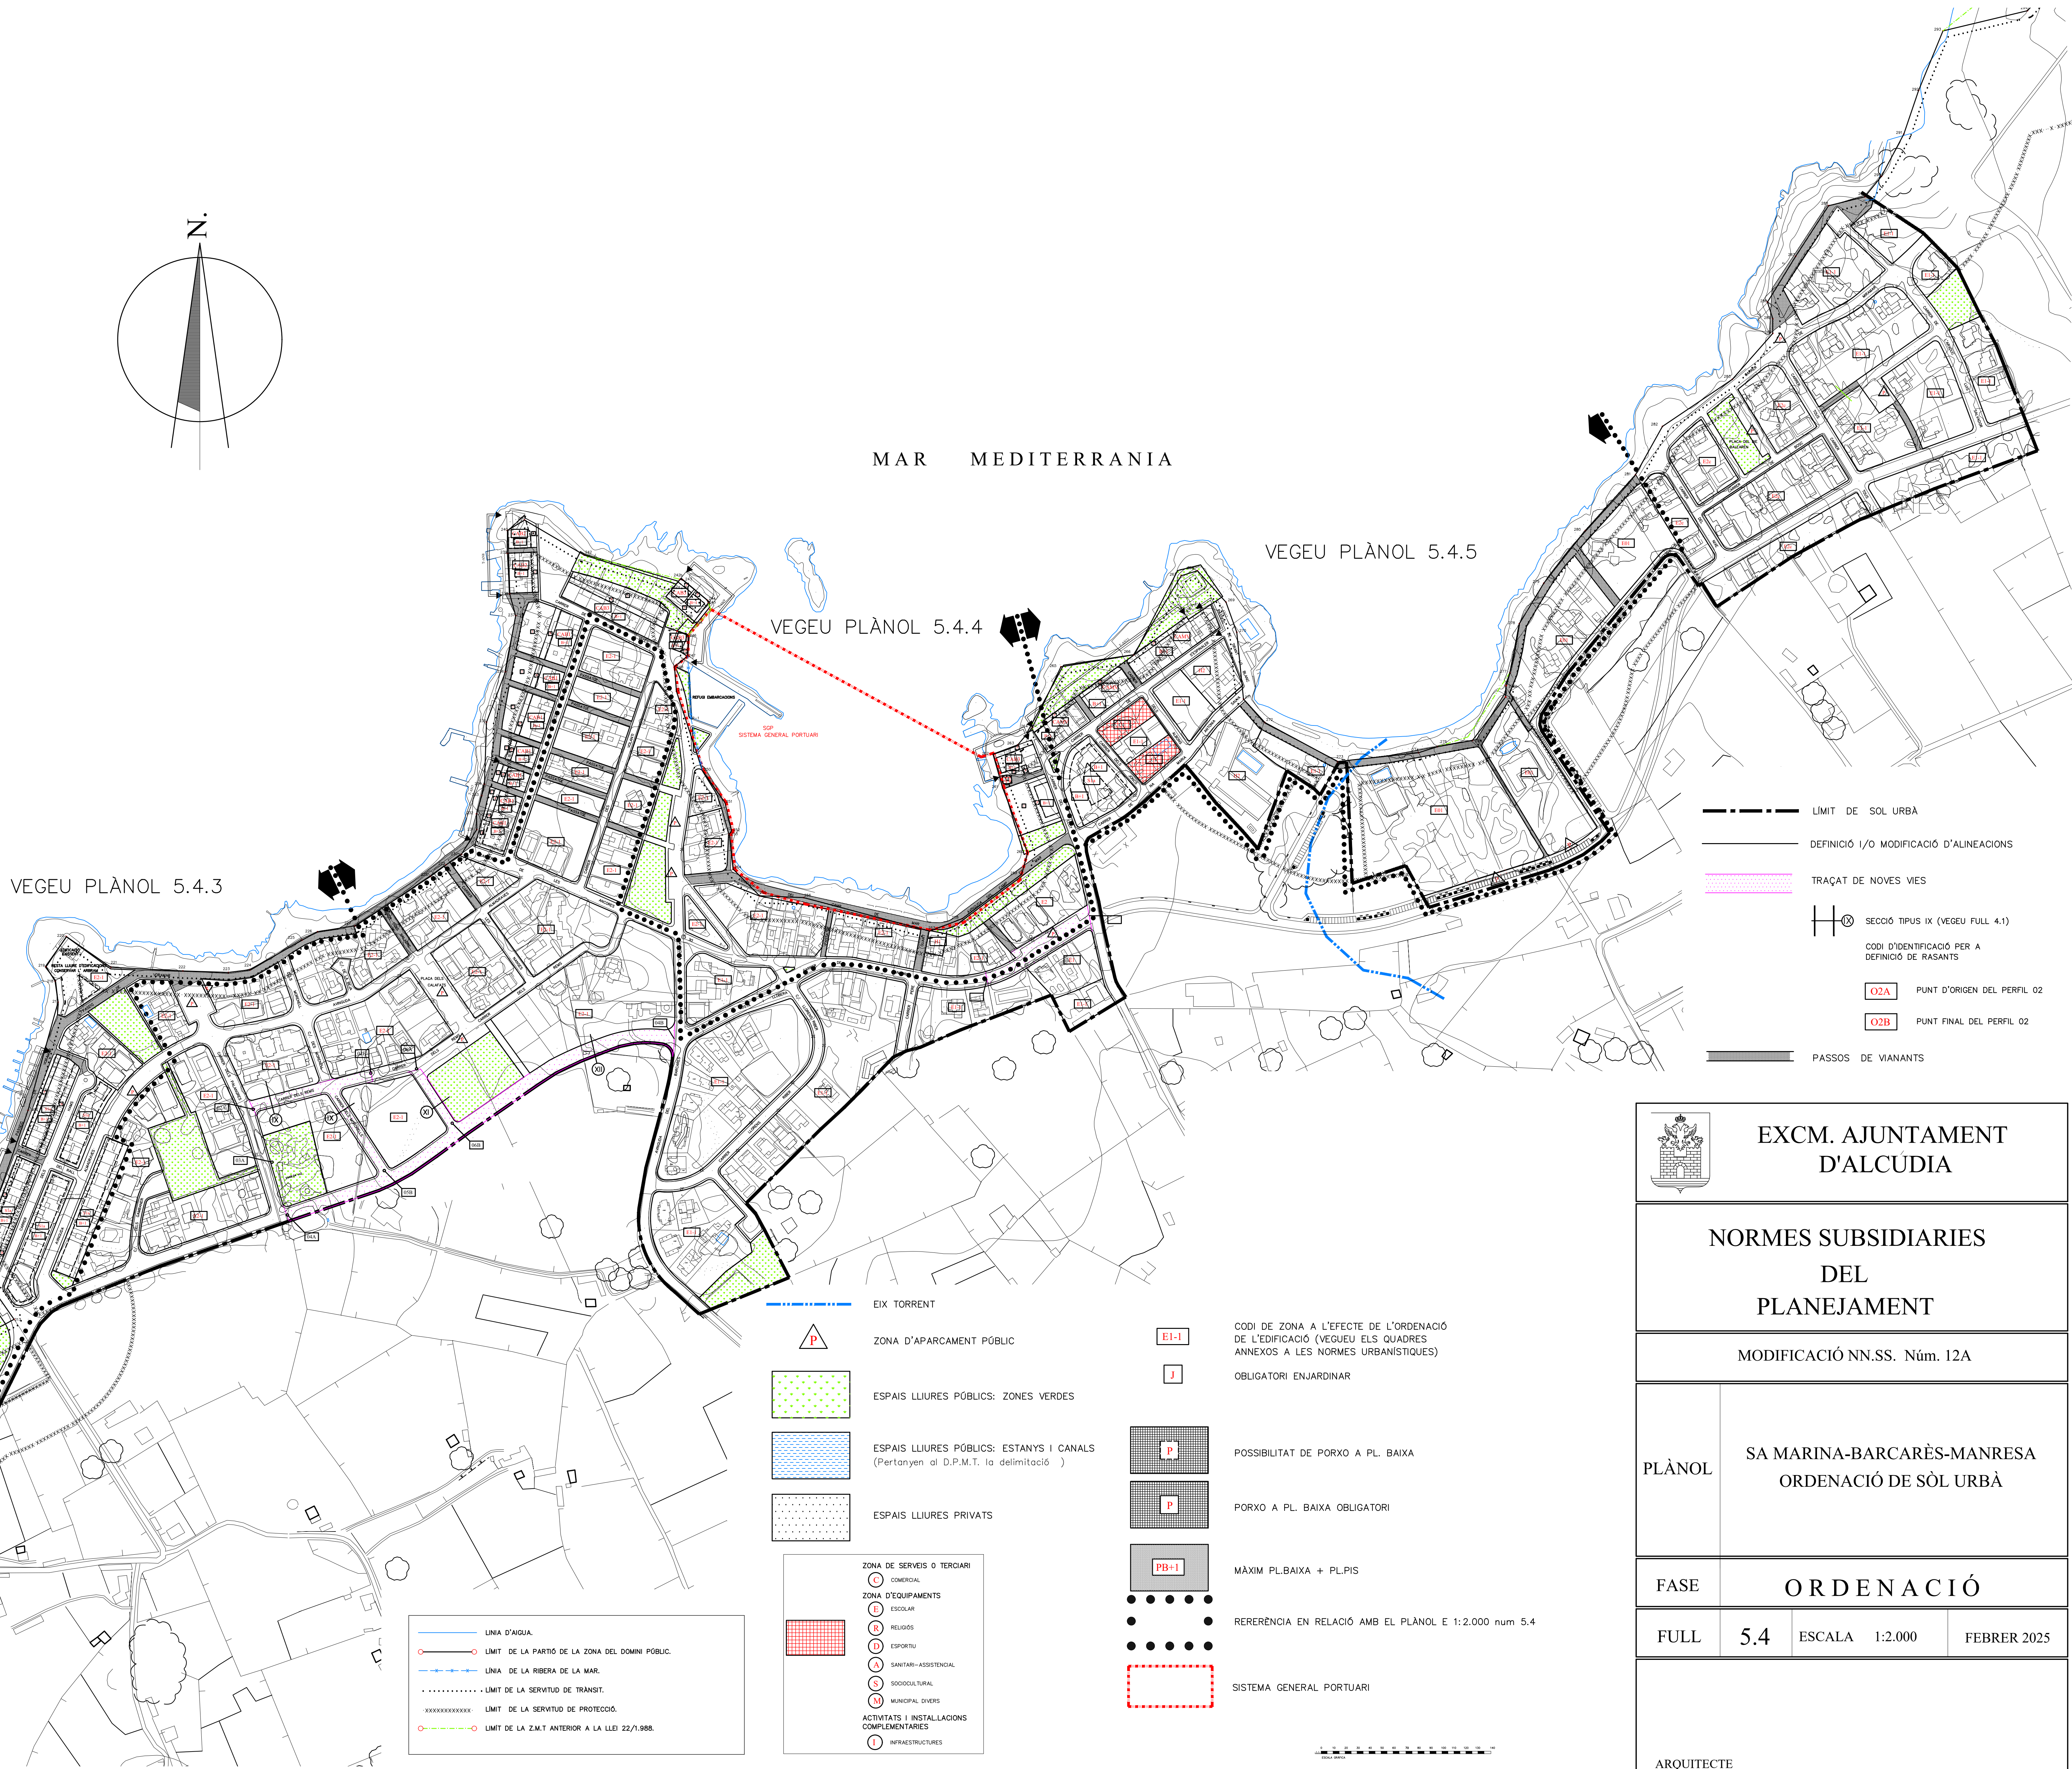
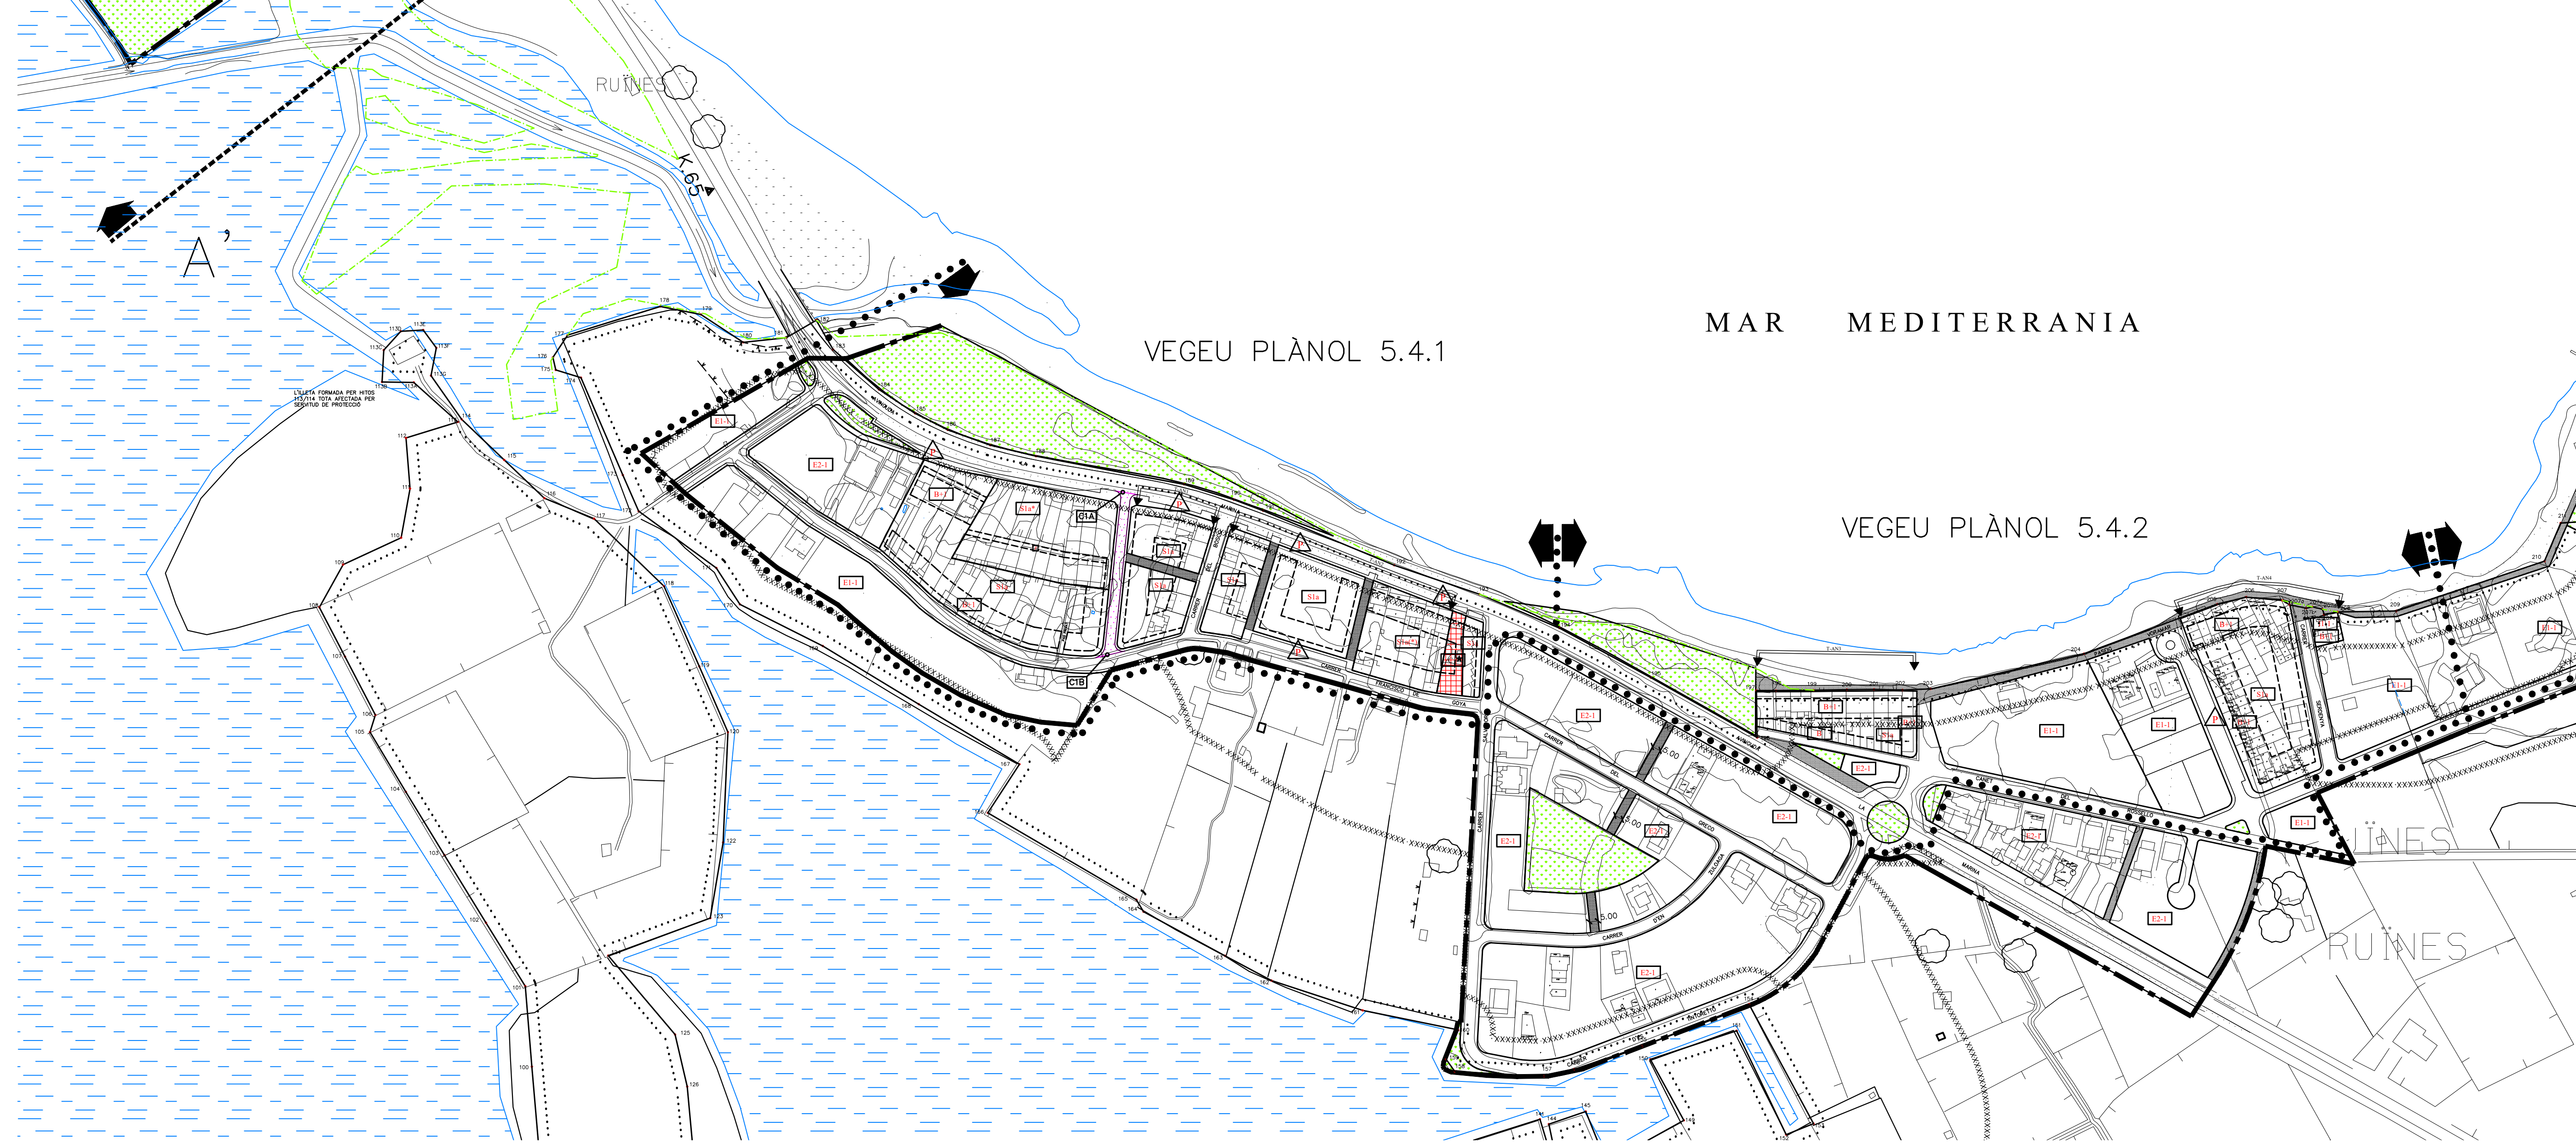


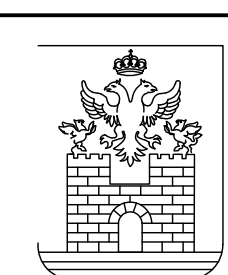

|   |                                                     |        |         |
|---|-----------------------------------------------------|--------|---------|
|  <div>EXCM. AJUNTAMENT<br/>D'ALCÚDIA</div> |                                                     |        |         |
| NORMES SUBSIDIARIES<br>DEL<br>PLANEJAMENT                                                                                       |                                                     |        |         |
| MODIFICACIÓ NN.SS. Núm. 12A   |                                                     |        |         |
| PLÀNOL   | SA MARINA-BARCARÈS-MANRESA<br>ORDENACIÓ DE SÒL URBÀ |        |         |
| FASE   | ORDENACIÓ                                           |        |         |
| FULL   | 5,4                                                 | ESCALA | 1:2.000 |
| FEBRER 2025   |                                                     |        |         |
| ARQUITECTE   |                                                     |        |         |